

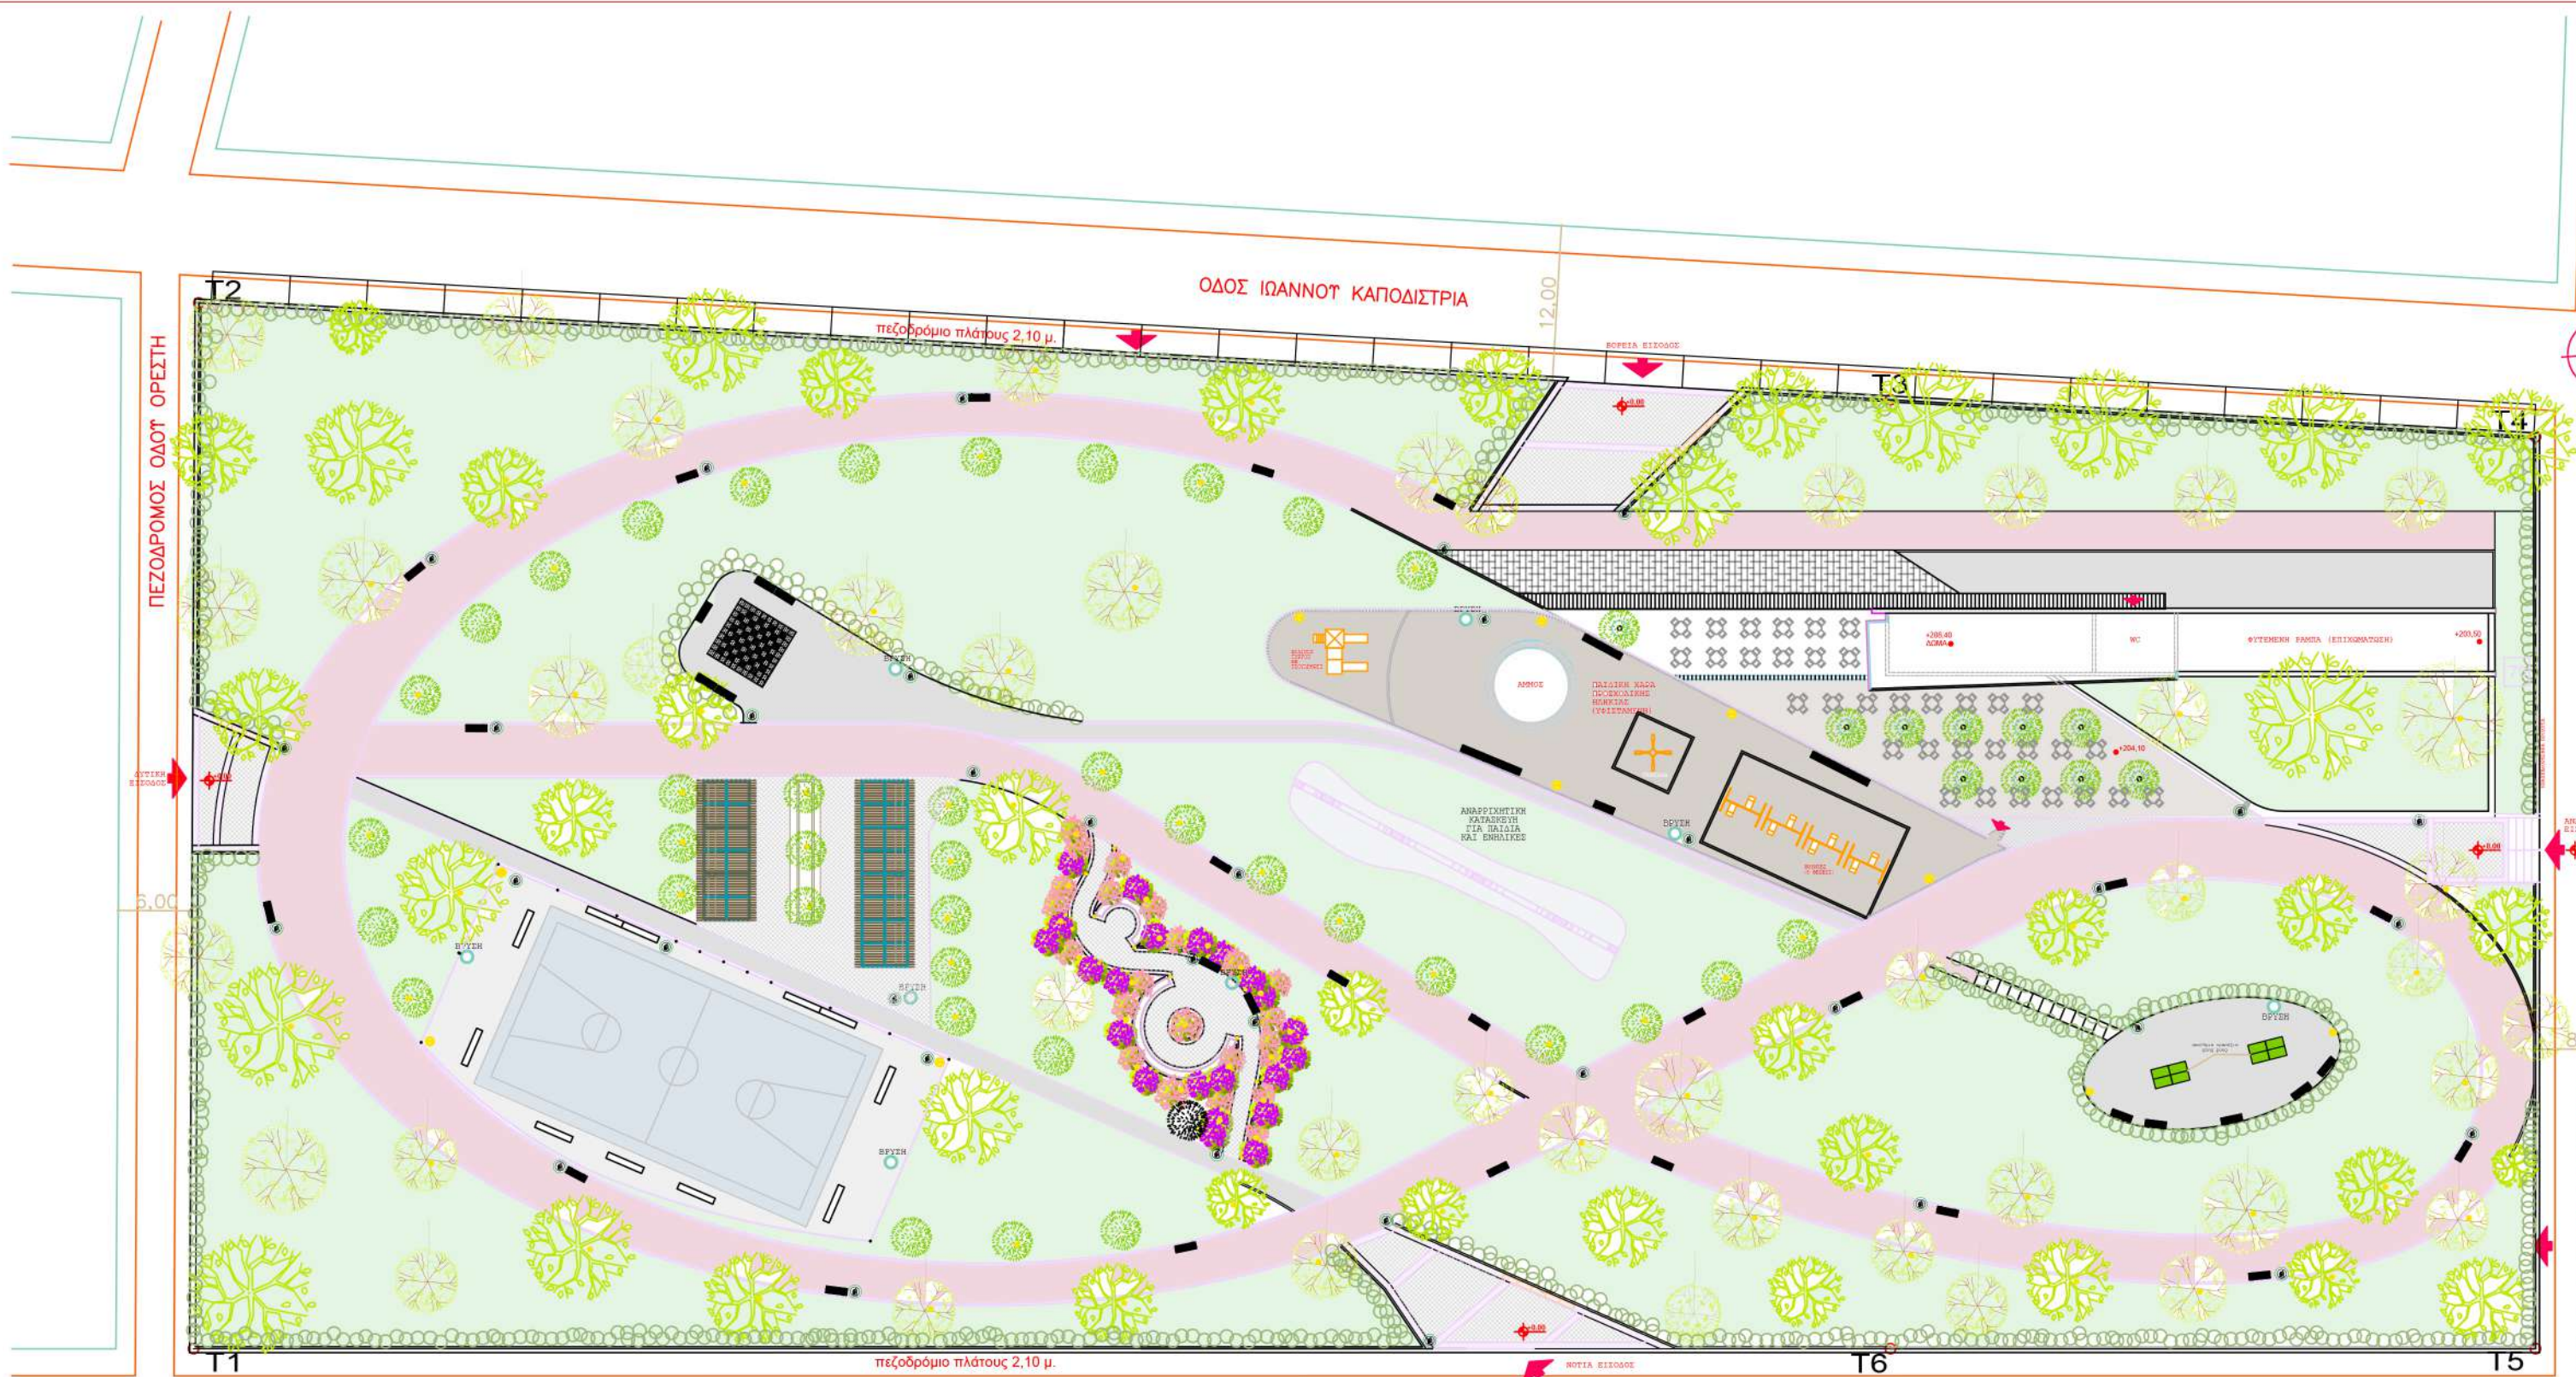


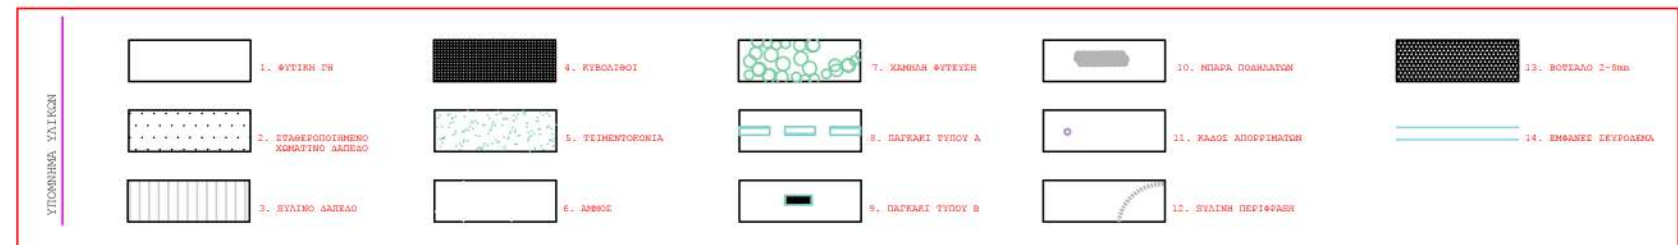

ΟΔΟΣ ΗΡΩΩΝ ΠΟΛΥΤΕΧΝΕΙΟΥ

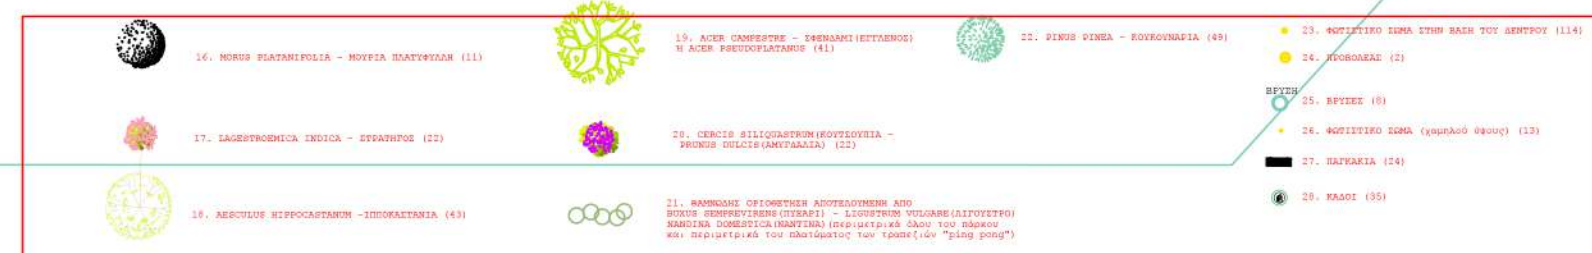

ΣΥΝ/ΝΕΣ ΚΟΡΥΦΩΝ Ο.Τ. (187Α) ΕΓΣΑ '87
E = 13714.777μ2

Κορυφή	X	Y	Li,i+1
T1	296609.232	4396653.875	80.94
T2	296619.361	4396734.180	131.09
T3	296748.395	4396711.034	50.00
T4	296797.609	4396702.205	70.59
T5	296789.139	4396632.130	49.92
T6	296739.581	4396638.119	131.30

ΣΥΝ/ΝΕΣ ΚΟΡΥΦΩΝ Ο.Τ. (187Γ) ΕΓΣΑ '87
E = 2677.117μ2

Κορυφή	X	Y	Li,i+1
T1	296797.068	4396631.171	70.13
T2	296805.483	4396700.793	42.00
T3	296846.824	4396693.377	46.07
T4	296841.295	4396647.639	29.27
T5	296819.153	4396628.501	22.25

ΣΥΝ/ΝΕΣ ΚΟΡΥΦΩΝ Ο.Τ. (187Δ) ΕΓΣΑ '87
E = 584.422μ2

Κορυφή	X	Y	Li,i+1
T1	296848.033	4396653.462	39.14
T2	296852.730	4396692.317	24.00
T3	296876.352	4396688.080	15.91
T4	296870.822	4396673.159	30.12

ΕΛΛΗΝΙΚΗ ΔΗΜΟΚΡΑΤΙΑ
ΠΕΡΙΦΕΡΕΙΑΚΗ ΕΝΟΤΗΤΑ ΤΡΙΚΑΛΩΝ

ΠΕΡΙΦΕΡΕΙΑ ΘΕΣΣΑΛΙΑΣ
ΔΗΜΟΣ ΜΕΤΕΩΡΩΝ

ΔΙΑΜΟΡΦΩΣΗ ΚΑΙ ΑΙΣΘΗΤΙΚΗ ΑΝΑΒΑΘΜΙΣΗ
“ΠΑΡΚΟΥ ΣΙΝΑΝΗ” ΔΗΜΟΥ ΜΕΤΕΩΡΩΝ

ΚΑΤΑΣΚΕΥΗ ΠΑΡΚΟΥ
ΣΤΟ Ο.Τ. 187

ΜΕΛΕΤΗ ΕΦΑΡΜΟΓΗΣ

ΟΡΙΖΟΝΤΙΟΓΡΑΦΙΑ
ΠΡΟΤΑΣΗΣ ΑΝΑΠΛΑΣΗΣ
(ΣΥΝΤΕΤΑΓΜΕΝΕΣ ΕΓΣΑ'87)

ΚΛΙΜΑΚΑ :
ΚΩΔ. ΣΧΕΔΙΟΥ :
ΗΜΕΡΟΜΗΝΙΑ :

1:500
A'1
ΜΑΪΟΣ 2024

ΣΥΝΤΑΞΑΝΤΕΣ :

ΤΜΗΜΑ ΤΕΧΝΙΚΩΝ ΕΡΓΩΝ ΚΑΙ ΜΕΛΕΤΩΝ
ΔΗΜΟΥ ΜΕΤΕΩΡΩΝ

ΕΔΡΑ :
ΕΥΘΥΜΙΟΥ ΒΛΑΧΑΒΑ 1 ΚΑΛΑΜΠΑΚΑ
email : erga@kabaka.org

ΥΠΕΥΘΥΝΟΙ ΜΗΧΑΝΙΚΟΙ:
ΡΑΪΤΗ ΓΕΩΡΓΙΑ
ΛΥΧΟΣ ΝΙΚΟΛΑΟΣ
ΣΑΚΚΙΝΤΖΟΓΛΟΥ ΑΘΗΝΑ

ΠΟΛ. ΜΗΧ.
ΠΟΛ. ΜΗΧ.
ΜΗΧ. ΜΗΧ.

ΓΙΑ ΤΟΝ ΔΗΜΟ ΜΕΤΕΩΡΩΝ :

ΕΛΕΓΧΘΗΚΕ :
-Η-
ΠΡΟΪΤΑΜΕΝΗ

ΘΕΩΡΗΘΗΚΕ :
-Ο-
ΔΙΕΥΘΥΝΤΗΣ

ΣΑΚΚΙΝΤΖΟΓΛΟΥ ΑΘΗΝΑ
ΜΗΧΑΝΟΛΟΓΟΣ ΜΗΧΑΝΙΚΟΣ

ΡΑΪΤΗ ΓΕΩΡΓΙΑ
ΠΟΛΙΤΙΚΟΣ ΜΗΧΑΝΙΚΟΣ

ΛΥΧΟΣ ΝΙΚΟΛΑΟΣ
ΠΟΛΙΤΙΚΟΣ ΜΗΧΑΝΙΚΟΣ