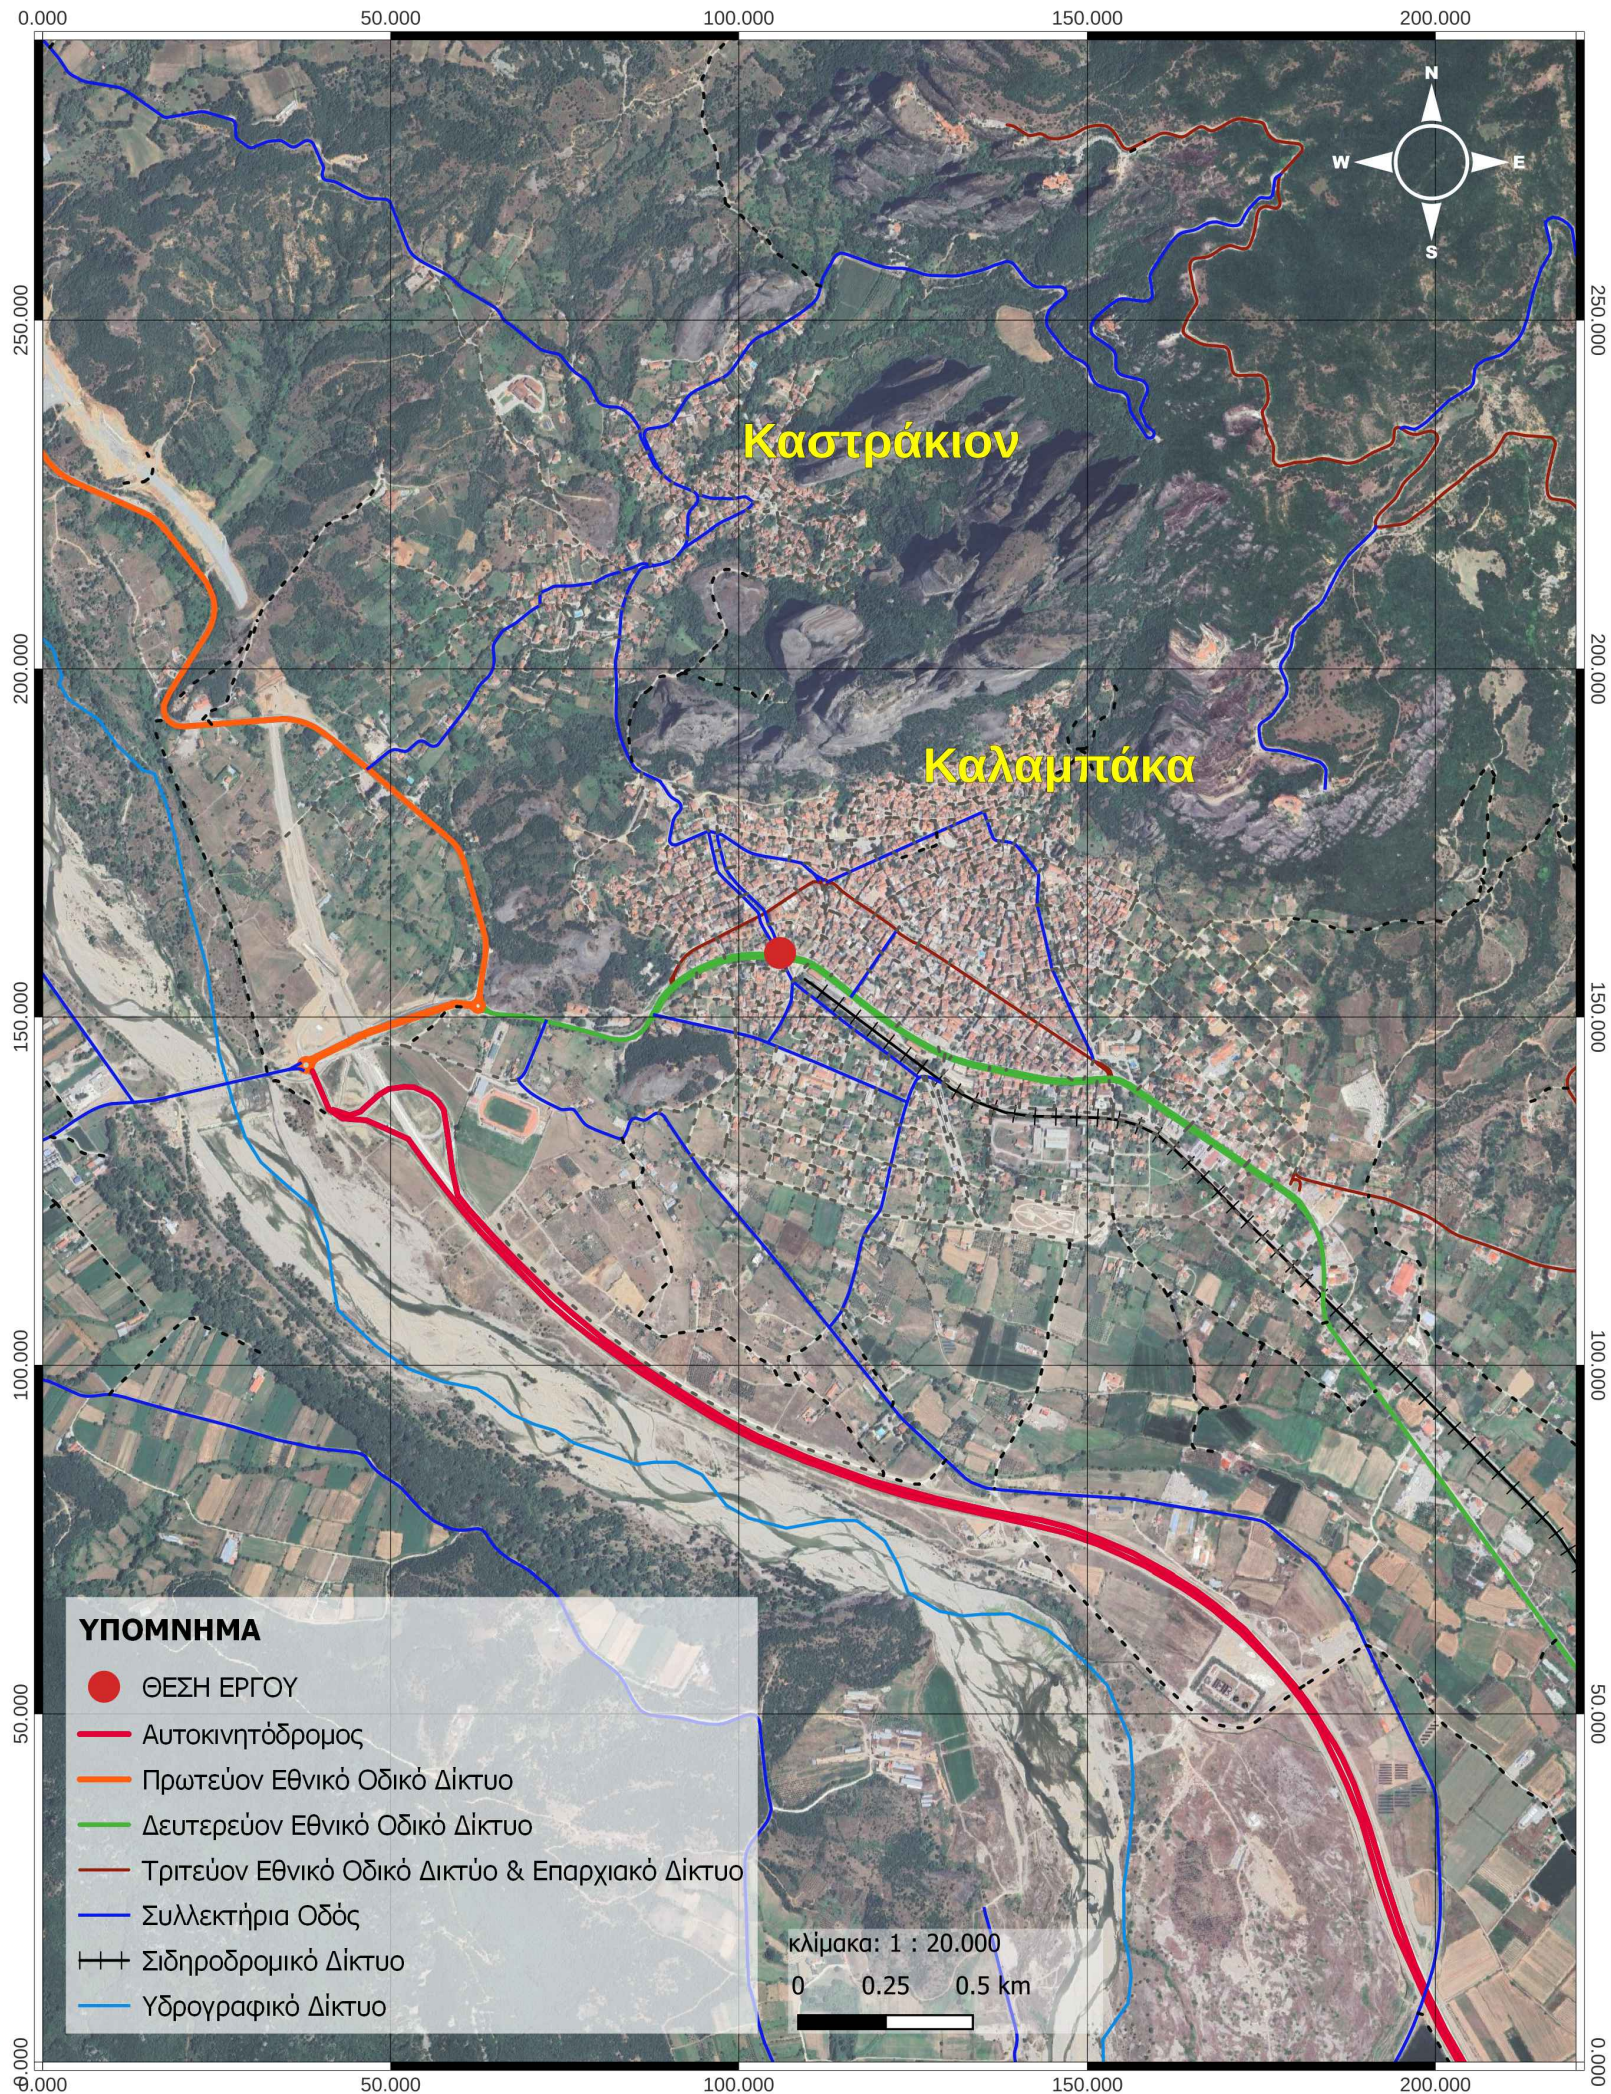


ΕΛΛΗΝΙΚΗ ΔΗΜΟΚΡΑΤΙΑ

ΝΟΜΟΣ ΤΡΙΚΑΛΩΝ

ΔΗΜΟΣ ΜΕΤΕΩΡΩΝ

Δ/ΝΣΗ ΤΕΧΝΙΚΩΝ ΥΠΗΡΕΣΙΩΝ ΠΕΡΙΒΑΛΛΟΝΤΟΣ & ΠΟΛΕΟΔΟΜΙΑΣ
ΤΜΗΜΑ ΤΕΧΝΙΚΩΝ ΕΡΓΩΝ & ΣΥΝΤΗΡΗΣΗΣ ΥΠΟΔΟΜΩΝ

ΕΡΓΟ:

ΔΙΑΜΟΡΦΩΣΗ ΚΥΚΛΙΚΟΥ ΚΟΜΒΟΥ ΣΤΗ ΣΥΜΒΟΛΗ ΤΩΝ ΟΔΩΝ
ΠΙΝΔΟΥ ΚΑΙ ΜΕΤΕΩΡΩΝ

ΟΡΙΣΤΙΚΗ ΜΕΛΕΤΗ ΟΔΟΠΟΙΑΣ-ΣΗΜΑΝΣΗΣ

ΘΕΜΑ ΣΧΕΔΙΟΥ:

ΧΩΡΟΝΟΜΙΚΗ ΤΟΠΟΘΕΤΗΣΗ ΕΡΓΟΥ

ΚΛΙΜΑΚΑ:
1:20.000

ΑΡ. ΣΧΕΔΙΟΥ:
ΟΔ_Σ03

ΧΡΟΝΟΣ ΜΕΛΕΤΗΣ: ΙΟΥΝΙΟΣ 2024

ΕΠΙΒΛΕΠΩΝ ΜΕΛΕΤΗΣ

CHRISTOS
TSOGIAS
Date:
2025.03.06
12:14:53
+02'00'

ΕΓΚΡΙΘΗΚΕ

Ράπη Γεωργία
Πολιτικός Μηχανικός
Προϊσταμένη Τμ. Τ.Ε. & Σ.Υ.

GEORGIA
RAPTI

ΘΕΩΡΗΘΗΚΕ

Λύχος Νικόλαος
Πολιτικός Μηχανικός
Διευθυντής Τ.Υ.Π. & Π.

ΛΟΙΠΕΣ ΕΓΚΡΙΣΕΙΣ

NIKOLAOS LYCHOS
06/03/2025 14:29

ΗΜΕΡΟΜΗΝΙΑ-.....-.....

ΗΜΕΡΟΜΗΝΙΑ-.....-.....

ΗΜΕΡΟΜΗΝΙΑ-.....-.....

ΗΜΕΡΟΜΗΝΙΑ-.....-.....