

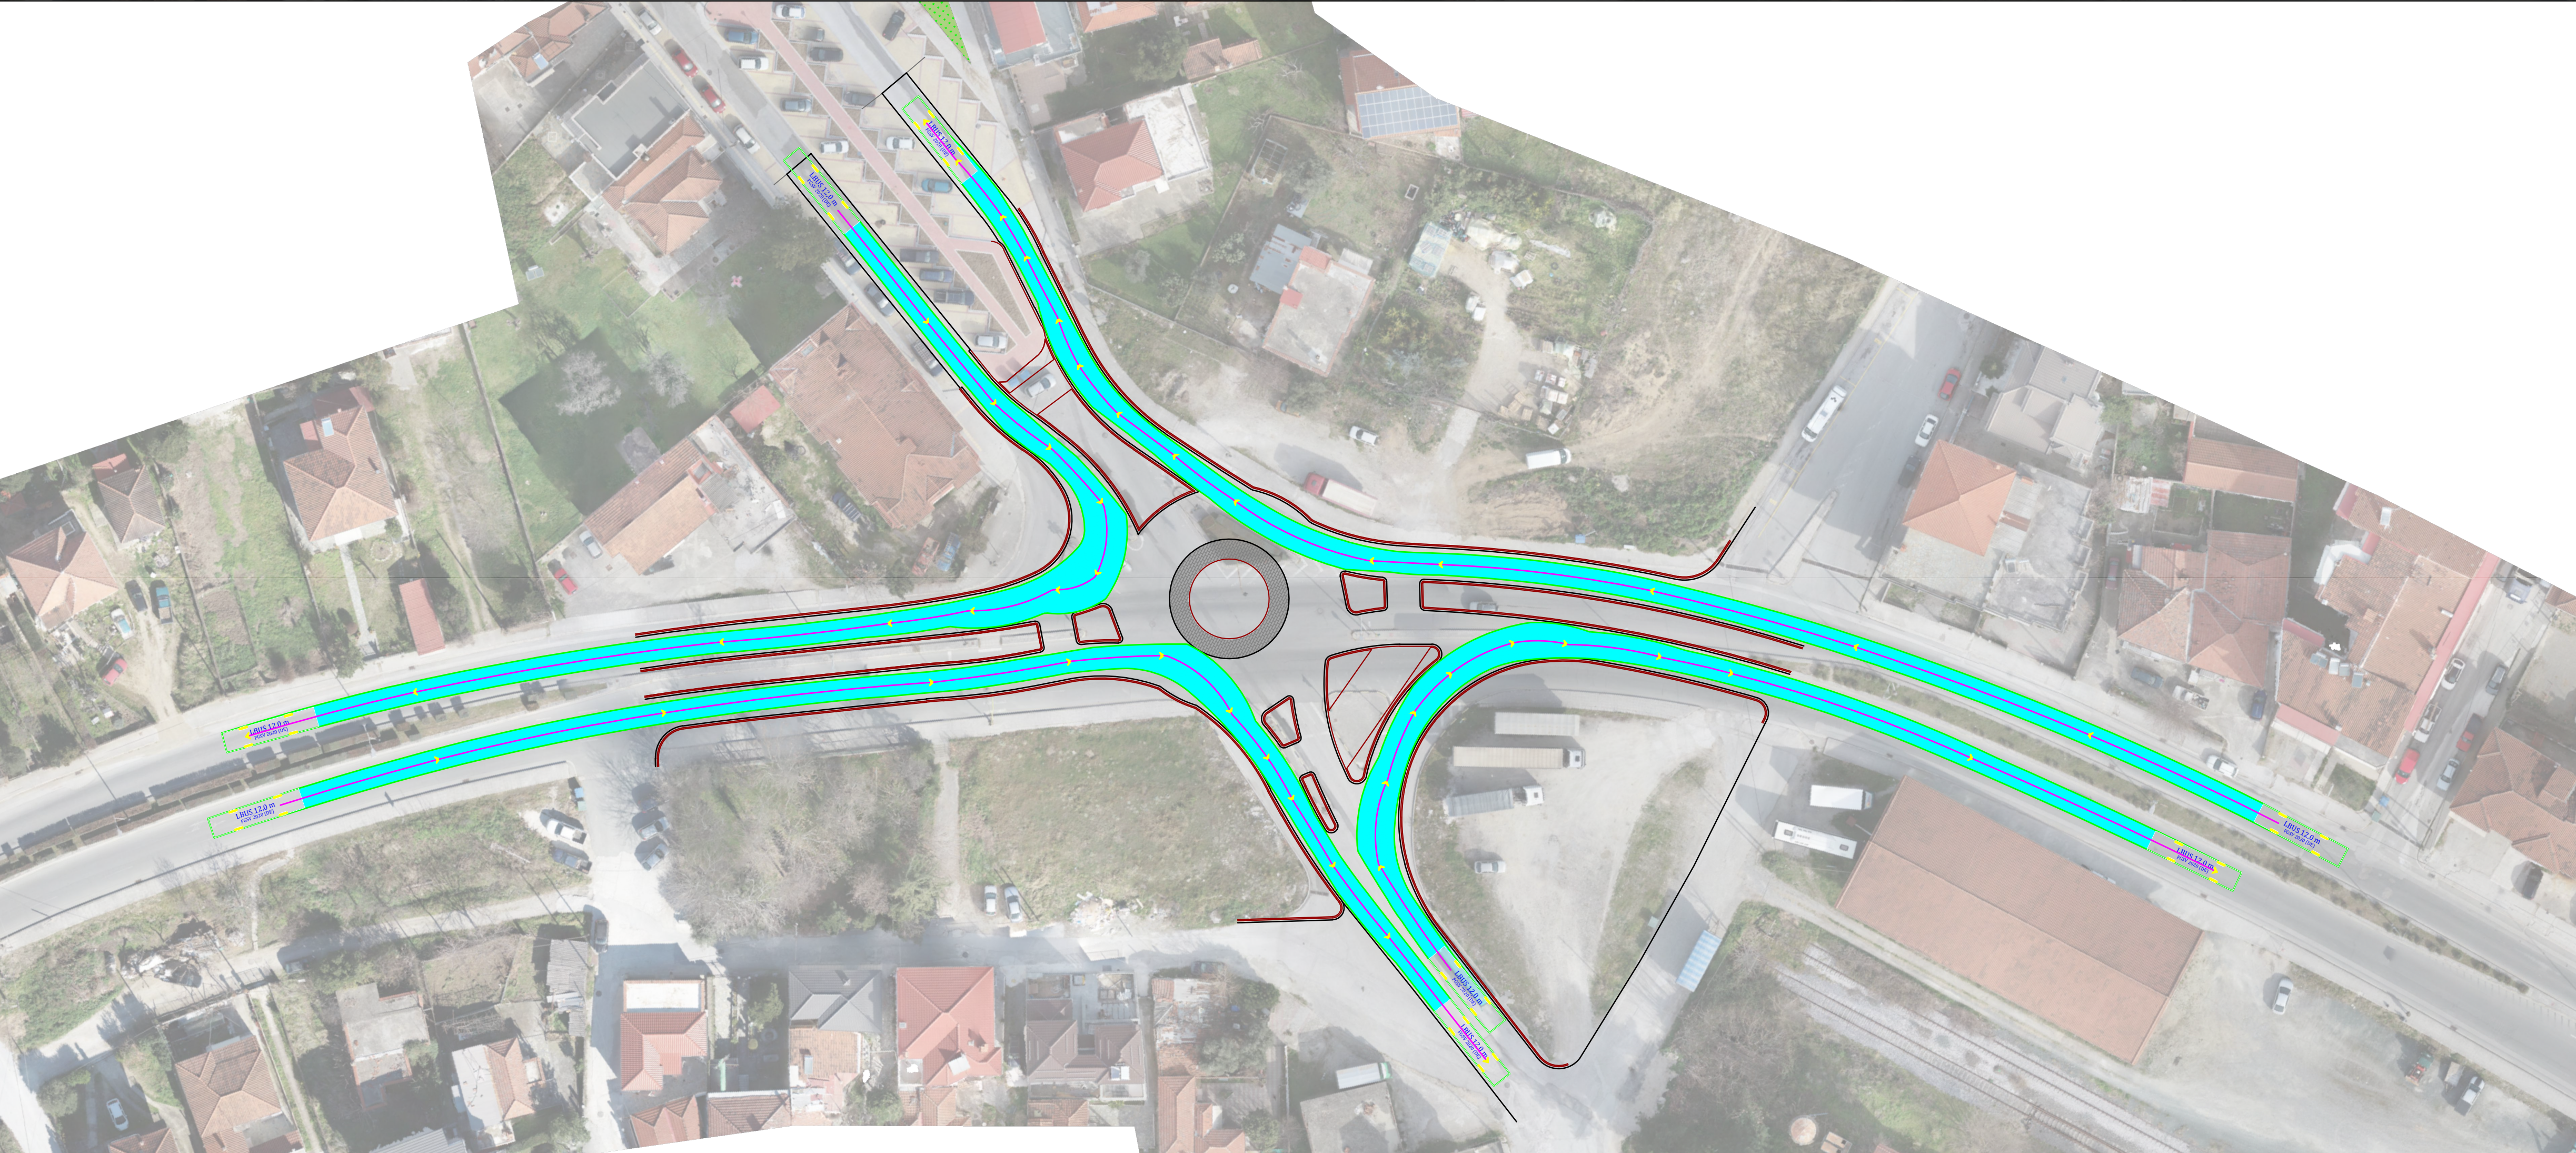


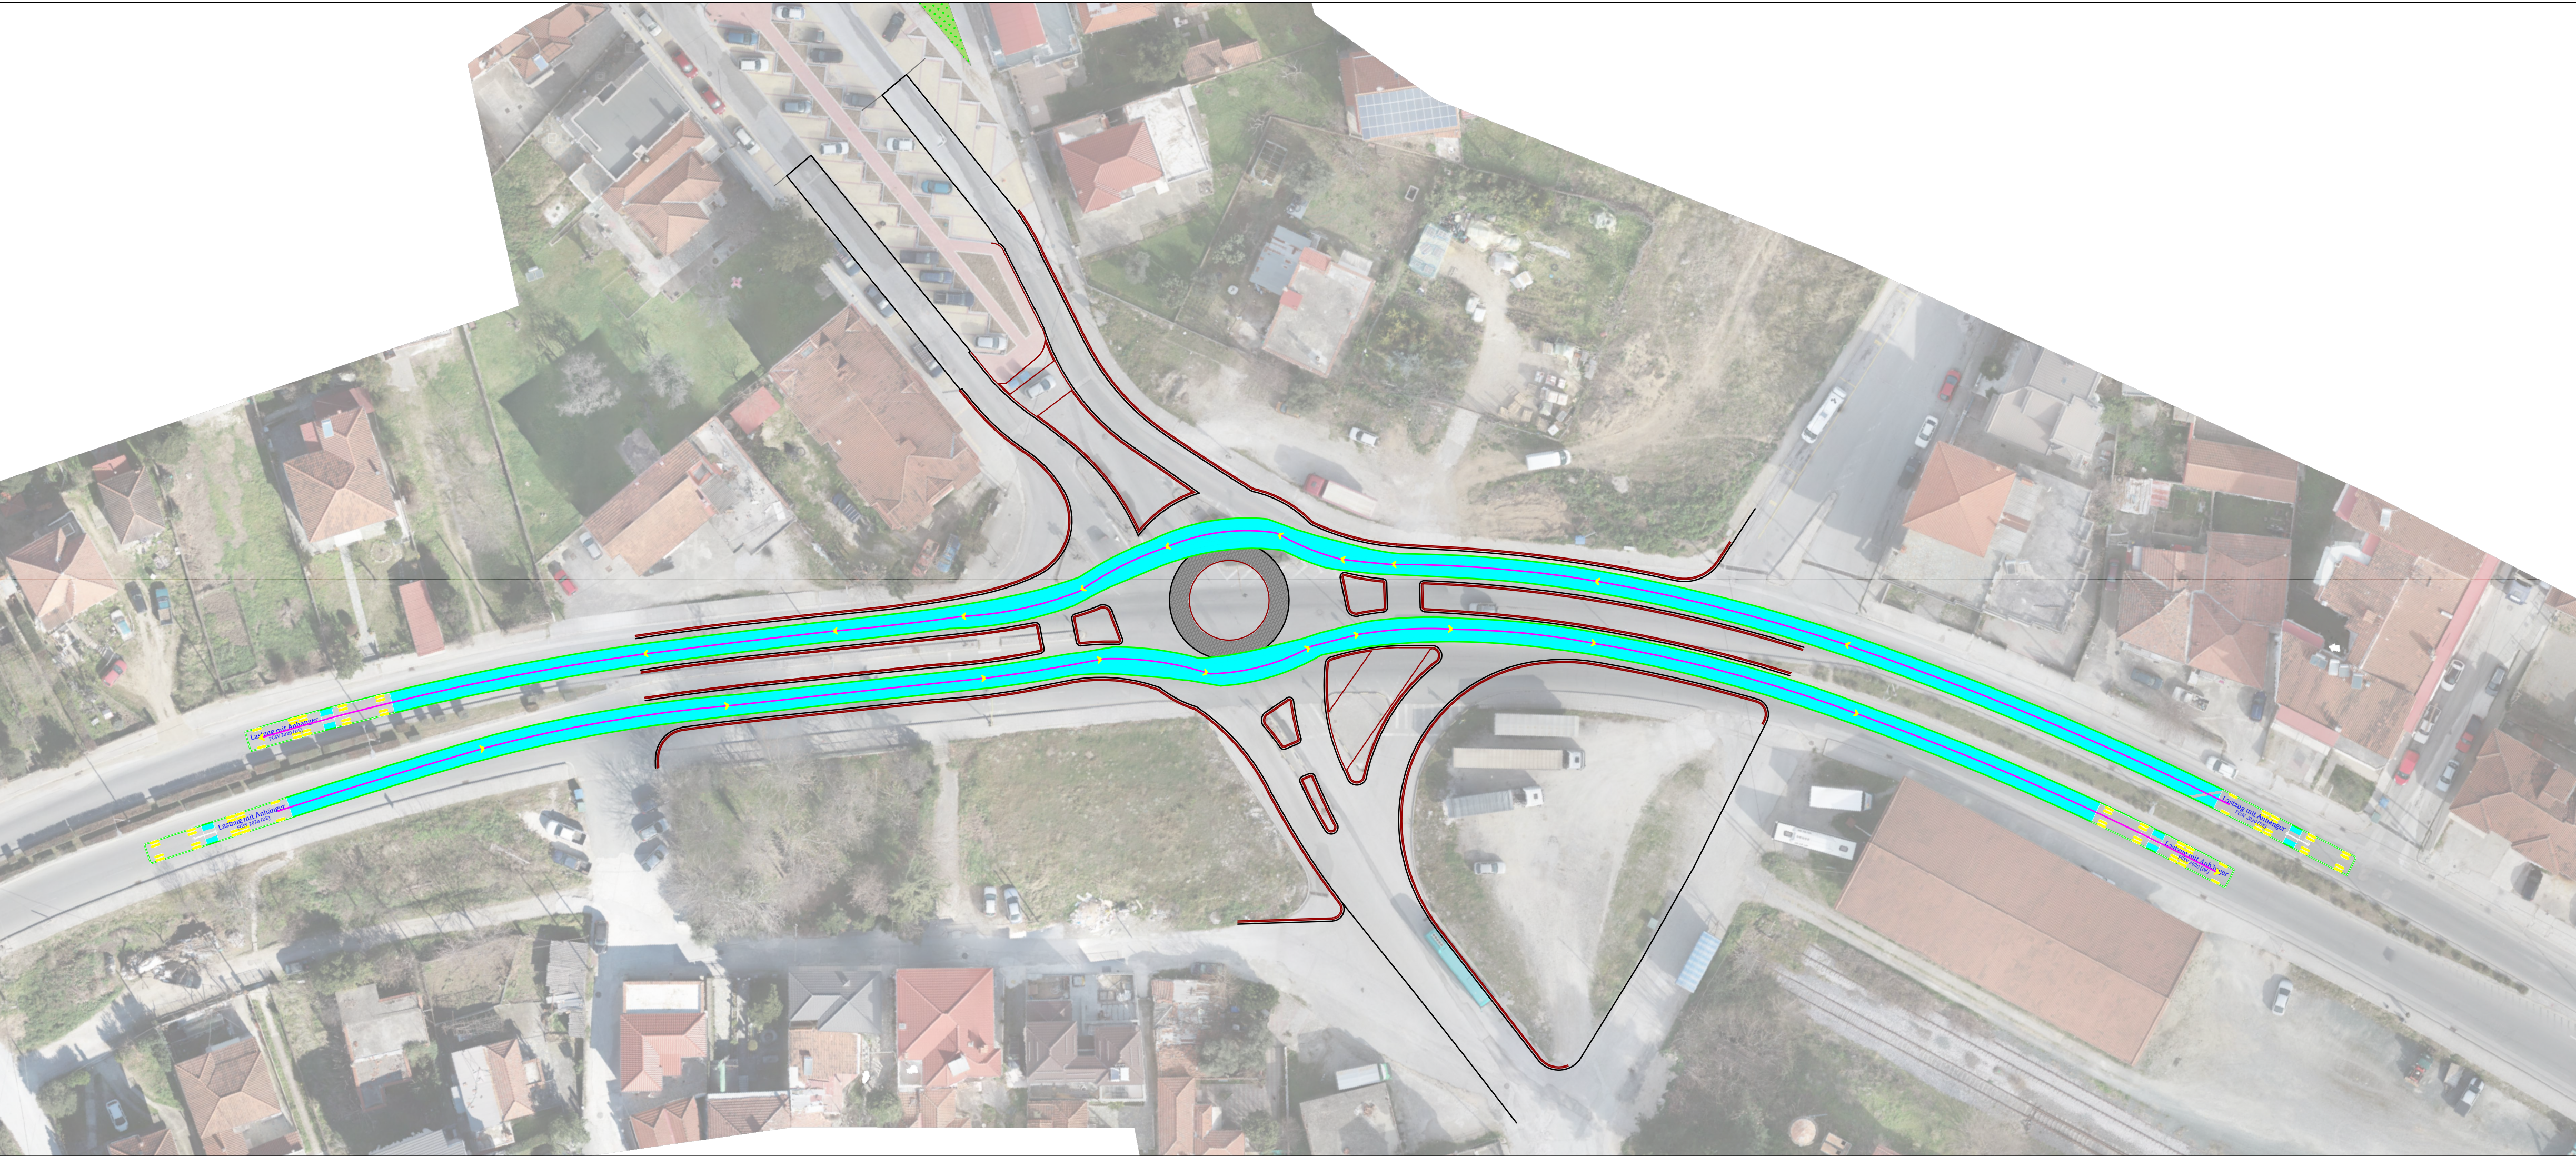


NIKOLAOS Lychos
06/03/2025 14:38

ΥΠΟΜΝΗΜΑ	
	ΟΡΙΟΓΡΑΜΜΗ ΟΔΟΣΤΡΩΜΑΤΟΣ
	ΟΡΙΟΓΡΑΜΜΗ ΚΡΑΣΠΕΔΩΝ
	ΥΠΕΡΒΑΤΗ ΝΗΣΙΔΑ
	ΙΧΝΟΣ ΤΡΟΧΙΑΣ
	ΟΡΙΟΓΡΑΜΜΗ ΠΕΡΙΤΥΠΩΜΑΤΟΣ
	ΠΕΡΙΤΥΠΩΜΑ ΟΠΙΣΘΟΤΡΟΧΙΑΣ

ΟΧΗΜΑ ΣΧΕΔΙΑΣΜΟΥ - ΦΟΡΤΗΓΟ ΜΗΚΟΥΣ 18,75 m

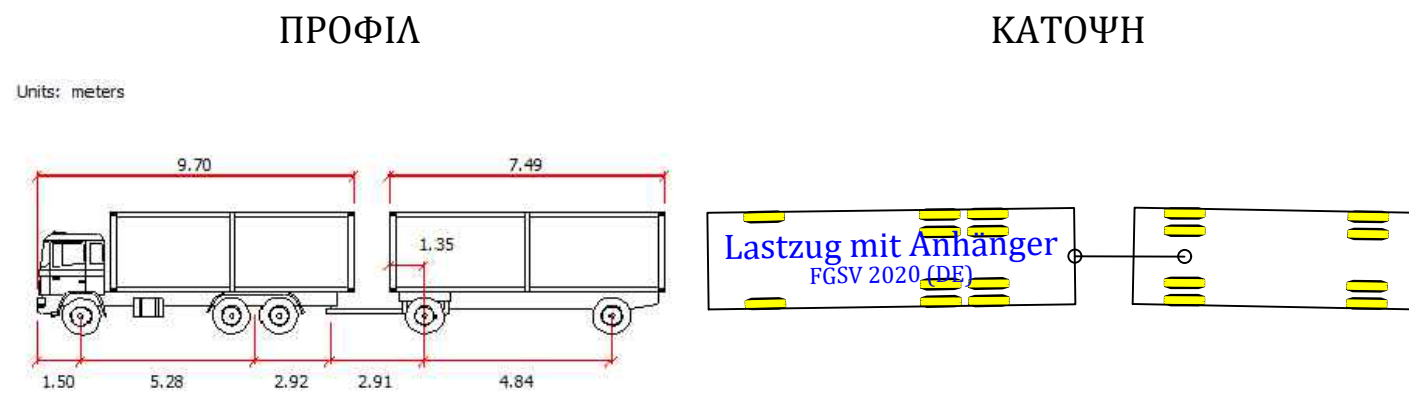

ΧΑΡΑΚΤΗΡΙΣΤΙΚΟ ΟΧΗΜΑ ΕΛΕΓΧΟΥ - ΛΕΩΦΟΡΕΙΟ ΜΗΚΟΥΣ 12,0 m

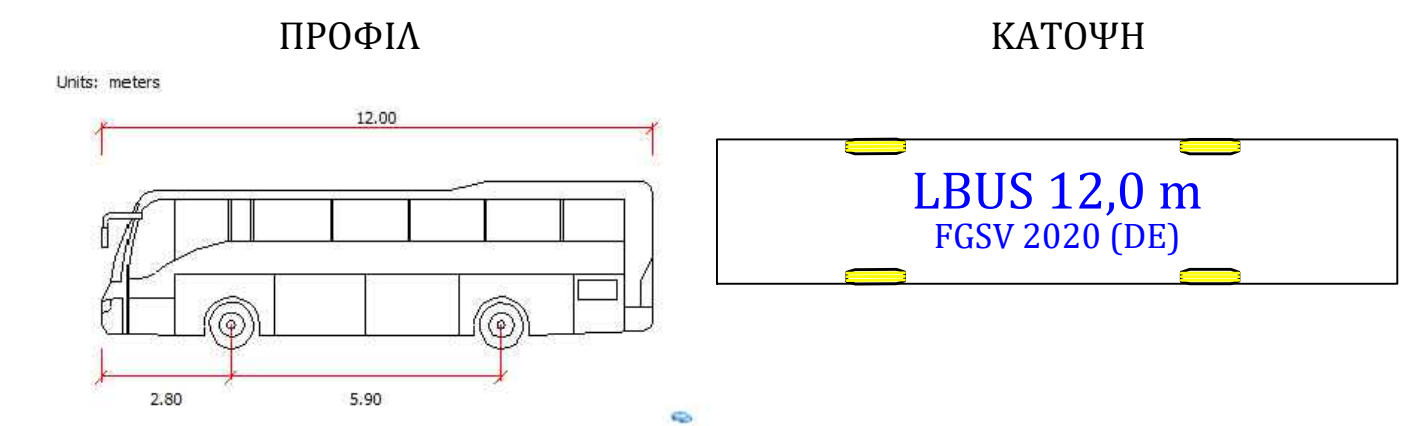

ΕΛΛΗΝΙΚΗ ΔΗΜΟΚΡΑΤΙΑ
ΝΟΜΟΣ ΤΡΙΚΑΛΩΝ
ΔΗΜΟΣ ΜΕΤΕΩΡΩΝ
Δ/ΝΣΗ ΤΕΧΝΙΚΩΝ ΥΠΗΡΕΣΙΩΝ ΠΕΡΙΒΑΛΛΟΝΤΟΣ & ΠΟΛΕΟΔΟΜΙΑΣ
ΤΜΗΜΑ ΤΕΧΝΙΚΩΝ ΕΡΓΩΝ & ΣΥΝΤΗΡΗΣΗΣ ΥΠΟΔΟΜΩΝ

ΕΡΓΟ:
ΔΙΑΜΟΡΦΩΣΗ ΚΥΚΛΙΚΟΥ ΚΟΜΒΟΥ ΣΤΗ ΣΥΜΒΟΛΗ ΤΩΝ ΟΔΩΝ
ΠΙΝΔΟΥ ΚΑΙ ΜΕΤΕΩΡΩΝ

ΟΡΙΣΤΙΚΗ ΜΕΛΕΤΗ ΟΔΟΠΟΙΑΣ-ΣΗΜΑΝΣΗΣ

ΘΕΜΑ ΣΧΕΔΙΟΥ: ΟΡΙΖΟΝΤΙΟΓΡΑΦΙΑ ΙΧΝΩΝ ΤΡΟΧΩΝ	ΚΛΙΜΑΚΑ: 1:500	ΑΡ. ΣΧΕΔΙΟΥ: ΟΔ_Σ08
---	-------------------	------------------------

ΧΡΟΝΟΣ ΜΕΛΕΤΗΣ: ΙΟΥΝΙΟΣ 2024

ΕΠΙΒΛΕΠΩΝ ΜΕΛΕΤΗΣ	ΕΓΚΡΙΘΗΚΕ	ΘΕΩΡΗΘΗΚΕ	ΛΟΙΠΕΣ ΕΓΚΡΙΣΕΙΣ
Τσούκας Χρήστος signed by CHRISTOS TSOGIAS Date: 2025.03.06 12:20:23 +02'00'	Ράπτη Γεωργία Πολιτικός Μηχανικός Προϊσταμένη Τμ. Τ.Ε. & Σ.Υ. GEORGIA A RAPTI	Λύκος Νικόλαος Πολιτικός Μηχανικός Διευθυντής Τ.Υ.Π. & Π. Digitally signed by GEORGIA RAPTI Date: 2025.03.06 12:39:26 +02'00'	
ΗΜΕΡΟΜΗΝΙΑ	ΗΜΕΡΟΜΗΝΙΑ	ΗΜΕΡΟΜΗΝΙΑ	ΗΜΕΡΟΜΗΝΙΑ