

ΠΡΟΚΑΤΑΣΚΕΥΑΣΜΕΝΟ ΦΡΕΑΤΙΟ ΕΠΙΣΚΕΨΗΣ, ΟΜΒΡΙΩΝ ΥΔΑΤΩΝ, ΣΕ ΤΜΗΜΑ ΑΣΦΑΛΤΟΣΤΡΩΜΕΝΗΣ ΟΔΟΥ

ΥΠΟΜΝΗΜΑ

- ① Έγχυτη κορωνίδα φρεατίου με χυτισιδηρό πλαίσιο d=600mm
② Σωλήνας δομημένου τοιχώματος
③ Μόνωση με διπλή ασφαλτική επάλειψη
④ Χυτοσιδηρές βαθμίδες
⑤ Σύνδεση τórμης και εντορμίας
⑥ Προκατασκευασμένη βάση φρεατίου με ανοίγματα σύνδεσης σωλήνα
⑦ Οπλισμένοι δακτύλιοι
⑧ Ασφαλτική προεπάλειψη με ασφαλτικό διάλυμα τύπου ME-O (Π.Τ.Π. ΑΣ-11, Α-201 & Α-203)
⑨ Ασφαλτική συγκολλητική επάλειψη (Π.Τ.Π. ΑΣ-11, Α-201 & Α-203)
⑩ Επάλειψη με τσιμεντοκονία πάχους 15 mm

Σκυρόδεμα διαμόρφωσης φρεατίου C12/16

Οπλισμένο σκυρόδεμα C20/25 με οπλισμό Ø8/15

Άοπλο σκυρόδεμα C20/25

Βάση εξυγίανσης C16/20 οπλισμένη με δομικό πλέγμα T157

Ασφαλτική στρώση κυκλοφορίας πάχους 5cm (Π.Τ.Π. Α-265)

Ασφαλτική ισοπεδωτική στρώση πάχους 5cm (Π.Τ.Π. Α-265)

Βάση (Π.Τ.Π. Ο-155)

Υπόβαση (Π.Τ.Π. Ο150)


Οπλισμένο σκυρόδεμα κατηγορίας C20/25

Άοπλο σκυρόδεμα κατηγορίας C12/16



Οπλισμένα τοιχώματα τσιμεντοσωλήνα

Θραυστό υλικό λατομείου της Π.Τ.Π. Ο150

Θραυστό υλικό λατομείου (Π.Τ.Π. Ο155)

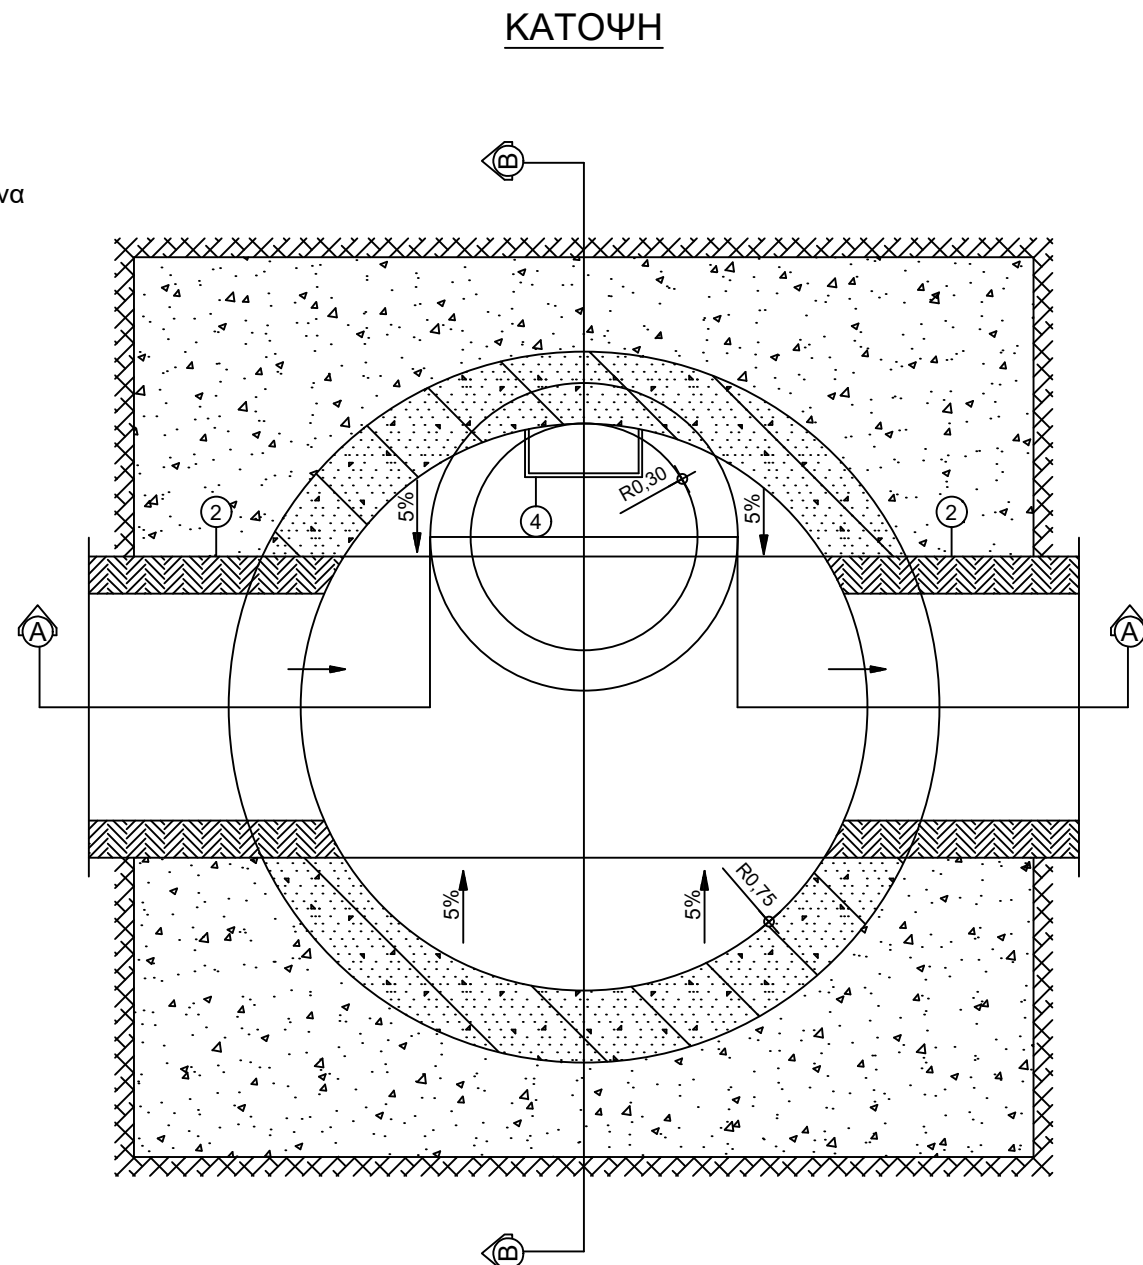

Ονομαστική διάμετρος αγωγού (εσωτερική) (mm)	Φρεάτιο επίσκεψης - συμβολής (εσωτερική διάσταση) (mm)	
400 - 600	Τύπου Φ10	1200
800	Τύπου Φ10Α	1500
1000	Τύπου Φ11	2000
1200	Τύπου Φ12	2500

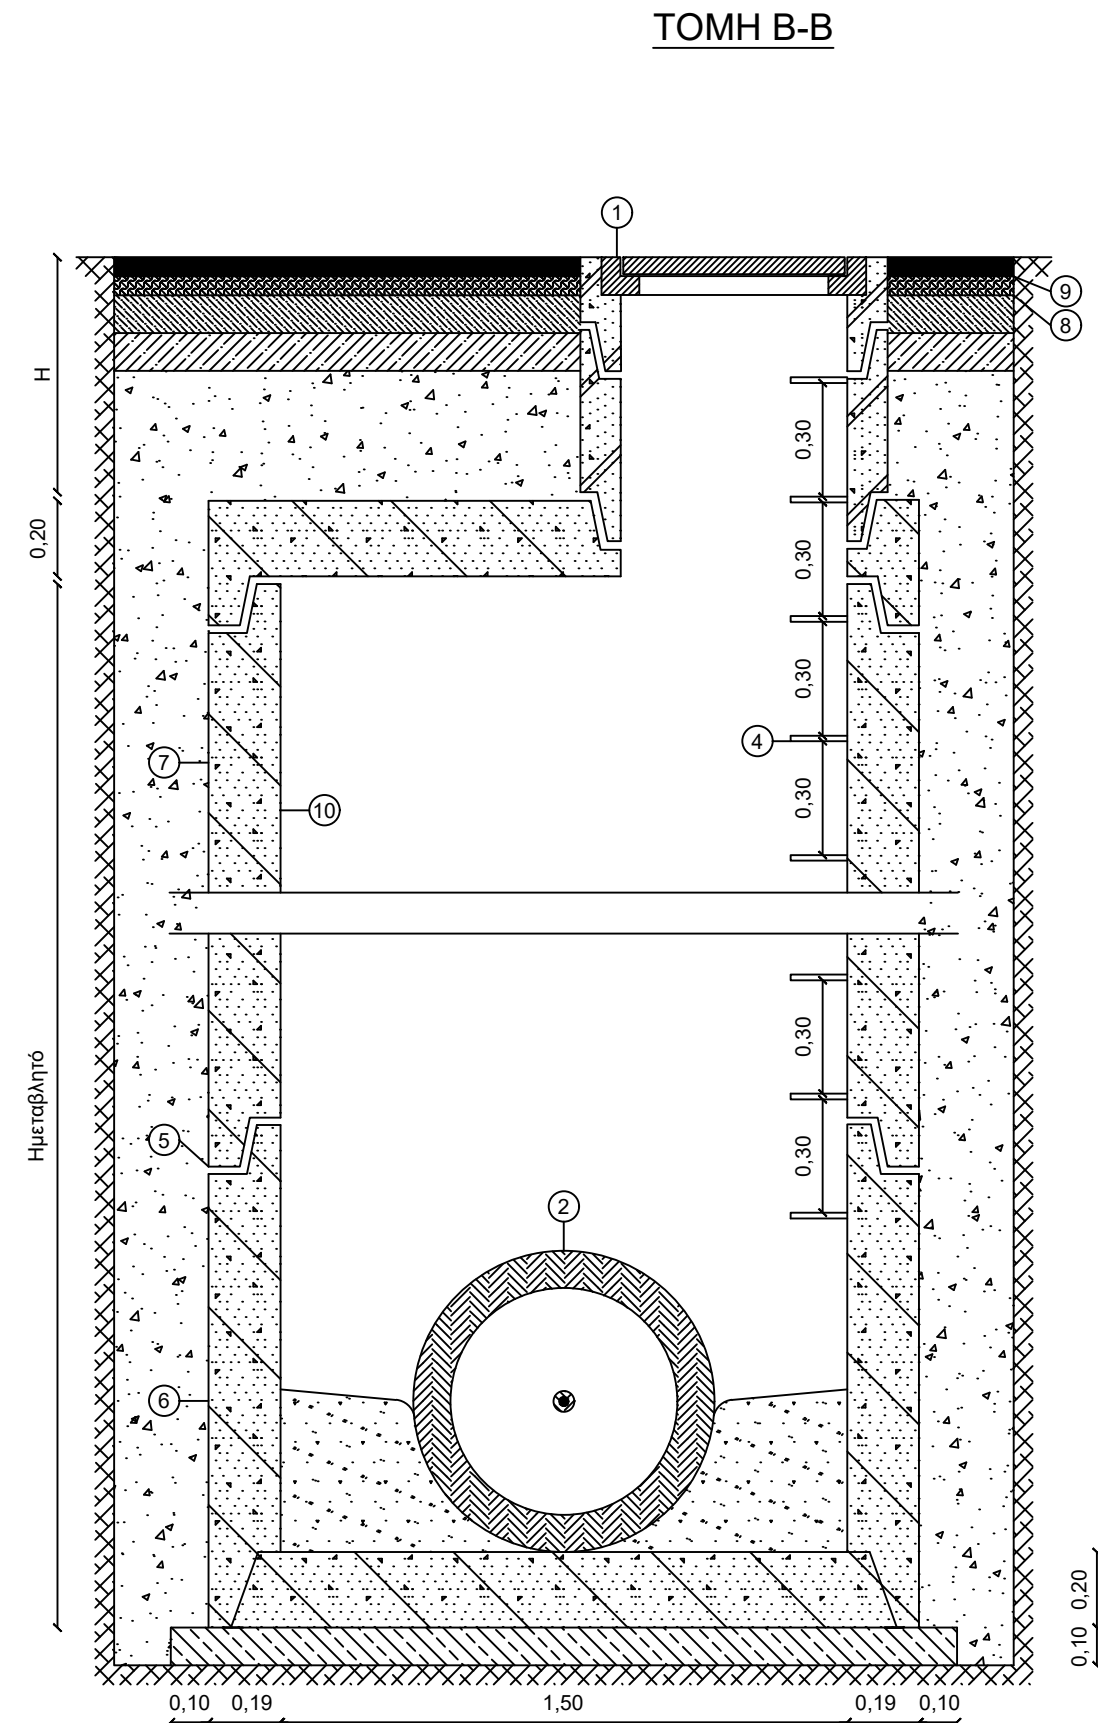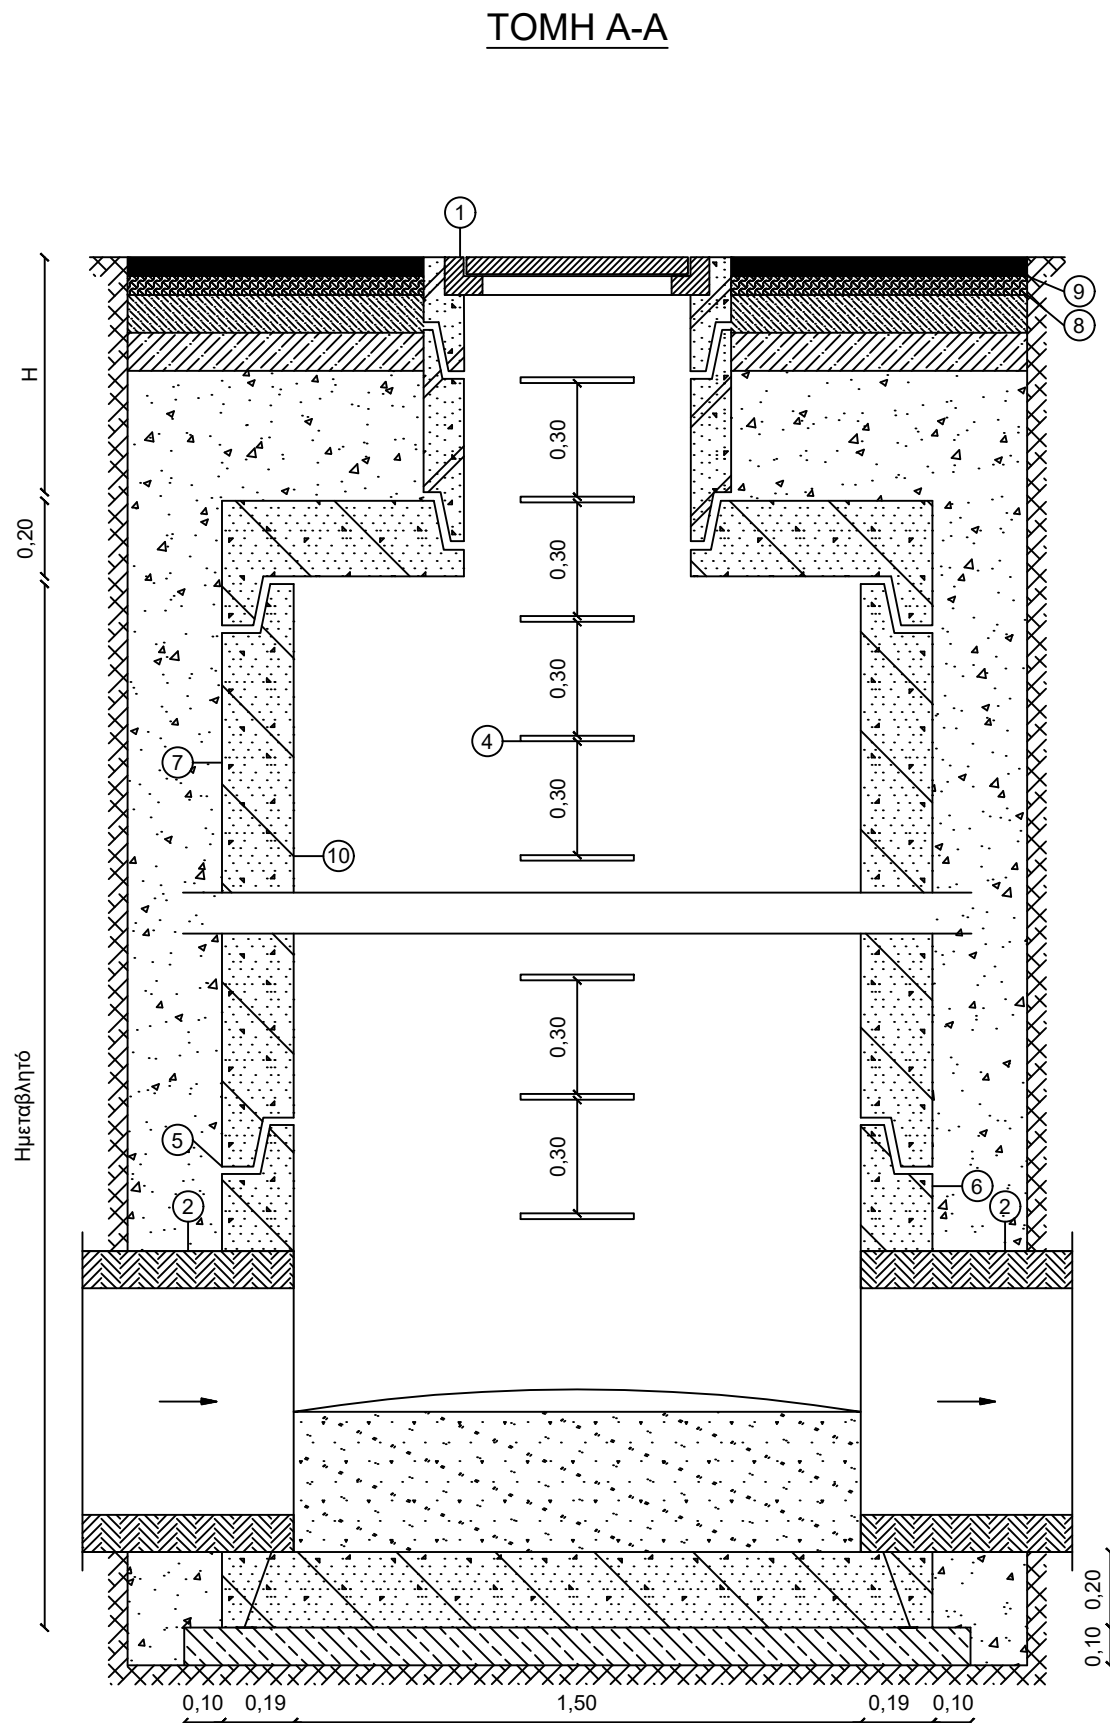

ΕΛΛΗΝΙΚΗ ΔΗΜΟΚΡΑΤΙΑ
ΝΟΜΟΣ ΤΡΙΚΑΛΩΝ
ΔΗΜΟΣ ΜΕΤΕΩΡΩΝ

Δ/ΝΣΗ ΤΕΧΝΙΚΩΝ ΥΠΗΡΕΣΙΩΝ ΠΕΡΙΒΑΛΛΟΝΤΟΣ & ΠΟΛΕΟΔΟΜΙΑΣ
ΤΜΗΜΑ ΤΕΧΝΙΚΩΝ ΕΡΓΩΝ & ΣΥΝΤΗΡΗΣΗΣ ΥΠΟΔΟΜΩΝ

ΕΡΓΟ:

ΔΙΑΜΟΡΦΩΣΗ ΚΥΚΛΙΚΟΥ ΚΟΜΒΟΥ ΣΤΗ ΣΥΜΒΟΛΗ ΤΩΝ ΟΔΩΝ
ΠΙΝΔΟΥ ΚΑΙ ΜΕΤΕΩΡΩΝ

ΟΡΙΣΤΙΚΗ ΥΔΡΑΥΛΙΚΗ ΜΕΛΕΤΗ

ΘΕΜΑ ΣΧΕΔΙΟΥ:

ΤΥΠΙΚΑ ΦΡΕΑΤΙΑ ΕΠΙΣΚΕΨΗΣ

ΚΛΙΜΑΚΑ:
1:20

ΑΡ. ΣΧΕΔΙΟΥ:
ΥΔΡ_Σ06

ΧΡΟΝΟΣ ΜΕΛΕΤΗΣ: ΙΟΥΝΙΟΣ 2024

ΕΠΙΒΛΕΠΩΝ ΜΕΛΕΤΗΣ	ΕΓΚΡΙΘΗΚΕ	ΘΕΩΡΗΚΕ	ΛΟΙΠΕΣ ΕΓΚΡΙΣΕΙΣ
Τσόγιας Χρίστος Πολιτικός Μηχανικός CHRISTOS TSOGIAS Digitally signed by CHRISTOS TSOGIAS Date: 2026.04.21 13:26:41 +03'00'	Ράπτη Γεωργία Πολιτικός Μηχανικός Προϊσταμένη Τμ. Τ.Ε. & Σ.Υ. GEORGIA RAPTI Digitally signed by GEORGIA RAPTI Date: 2026.04.21 14:14:27 +03'00'	Λύχος Νικόλαος Πολιτικός Μηχανικός Διευθυντής Τ.Υ.Π. & Π. ΛΥΧΟΣ NIKOΛΑΟΣ Digitally signed by ΛΥΧΟΣ ΝΙΚΟΛΑΟΣ Date: 2026.04.23 13:41:16 +03'00'	
ΗΜΕΡΟΜΗΝΙΑ-.....-.....	ΗΜΕΡΟΜΗΝΙΑ-.....-.....	ΗΜΕΡΟΜΗΝΙΑ-.....-.....	ΗΜΕΡΟΜΗΝΙΑ-.....-.....