

NIKOLAOS LYCHOS
06/03/2025 14:39


ΜΗΚΟΤΟΜΗ ΚΥΚΛΙΚΗΣ ΟΔΟΥ

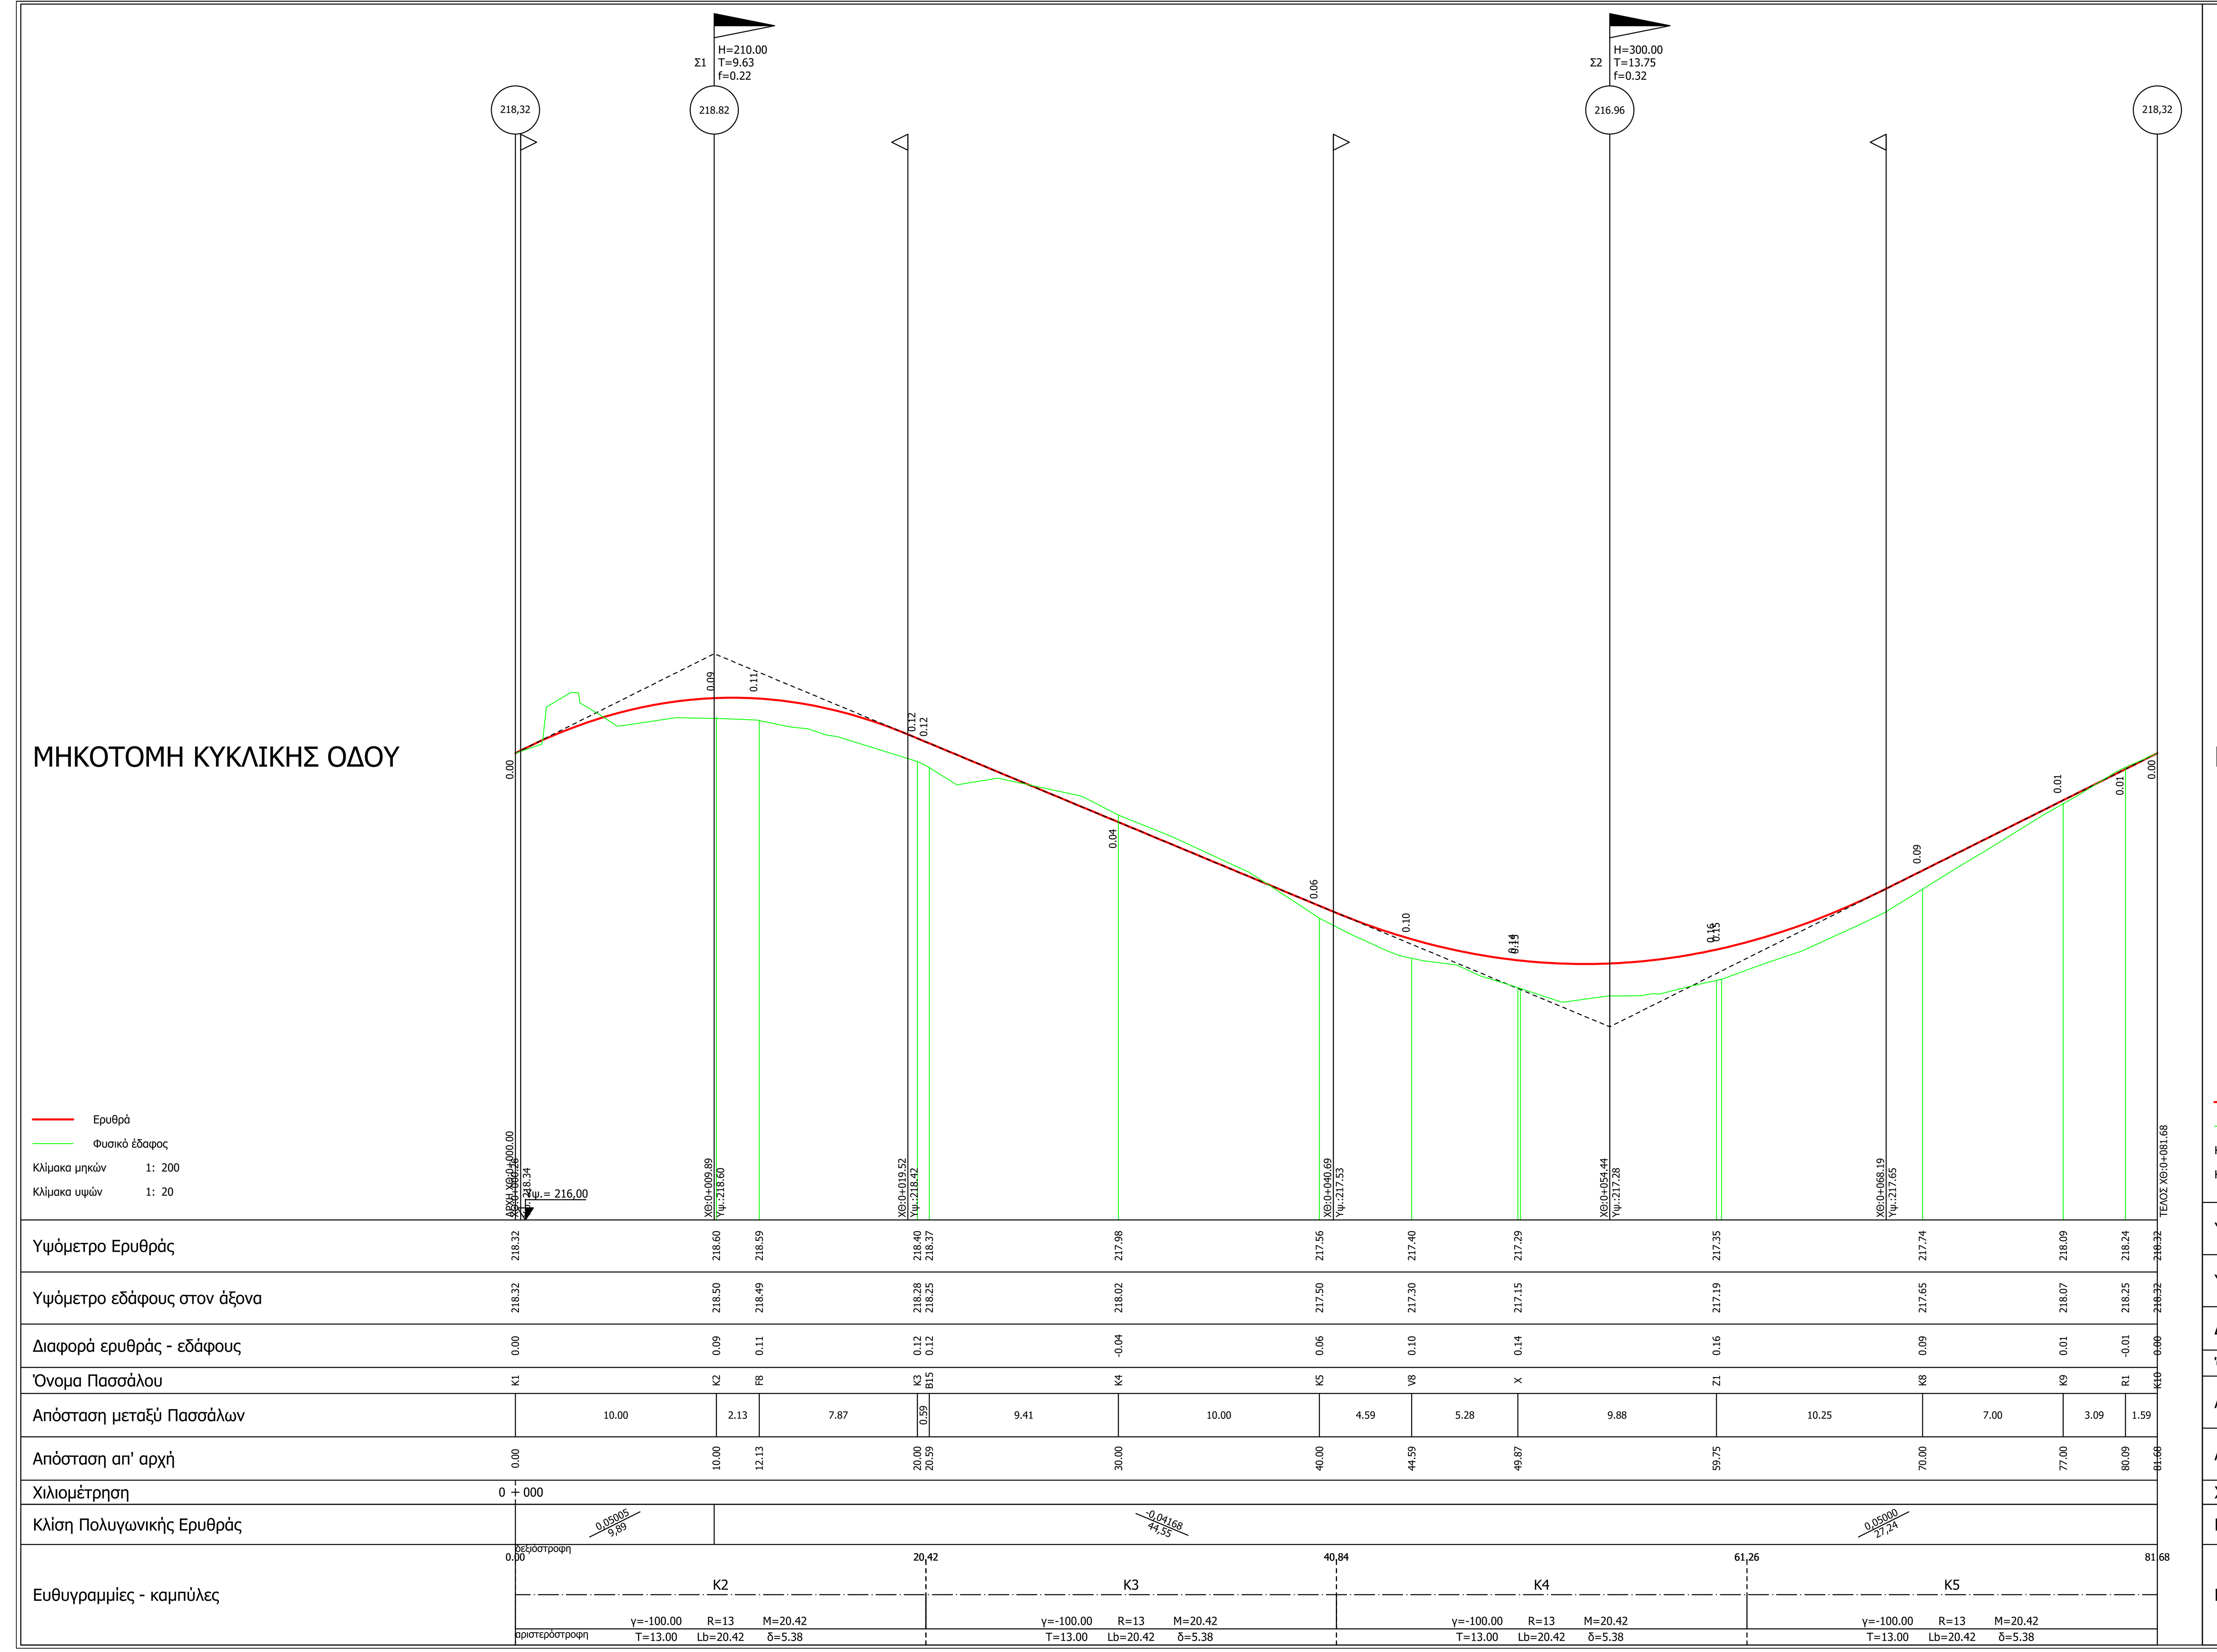

ΜΗΚΟΤΟΜΗ ΟΔΟΥ 1

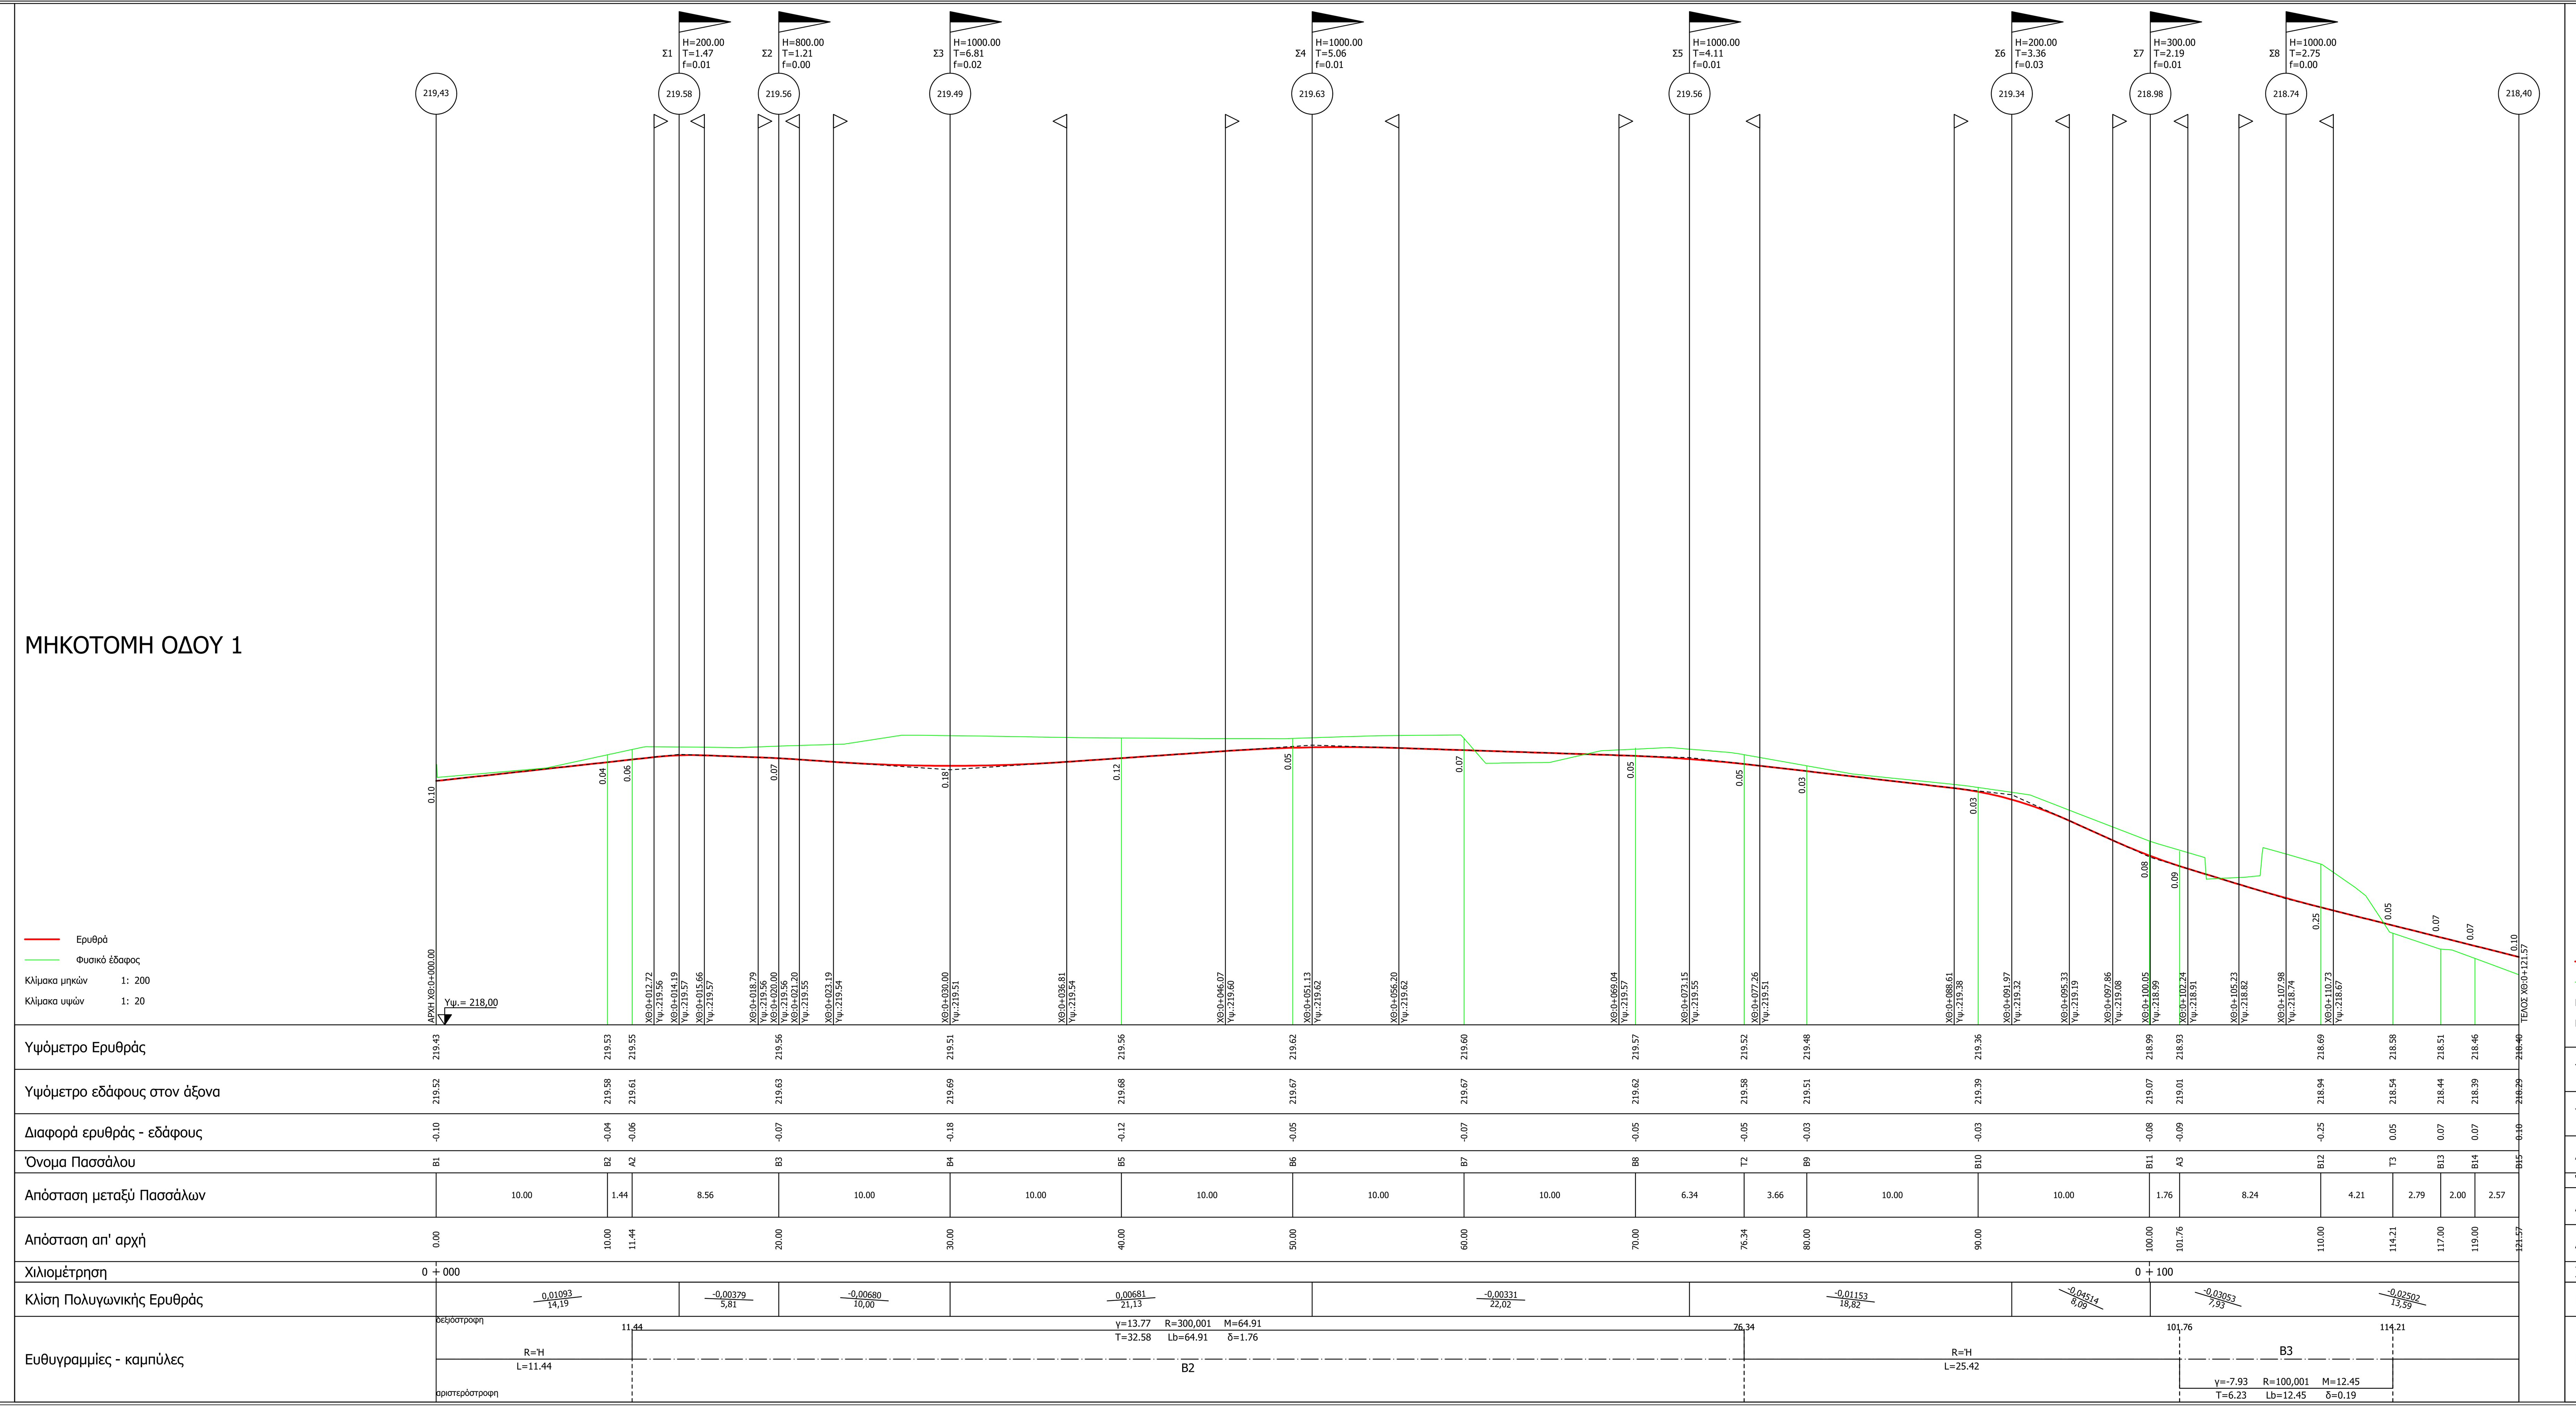

ΜΗΚΟΤΟΜΗ ΟΔΟΥ 2

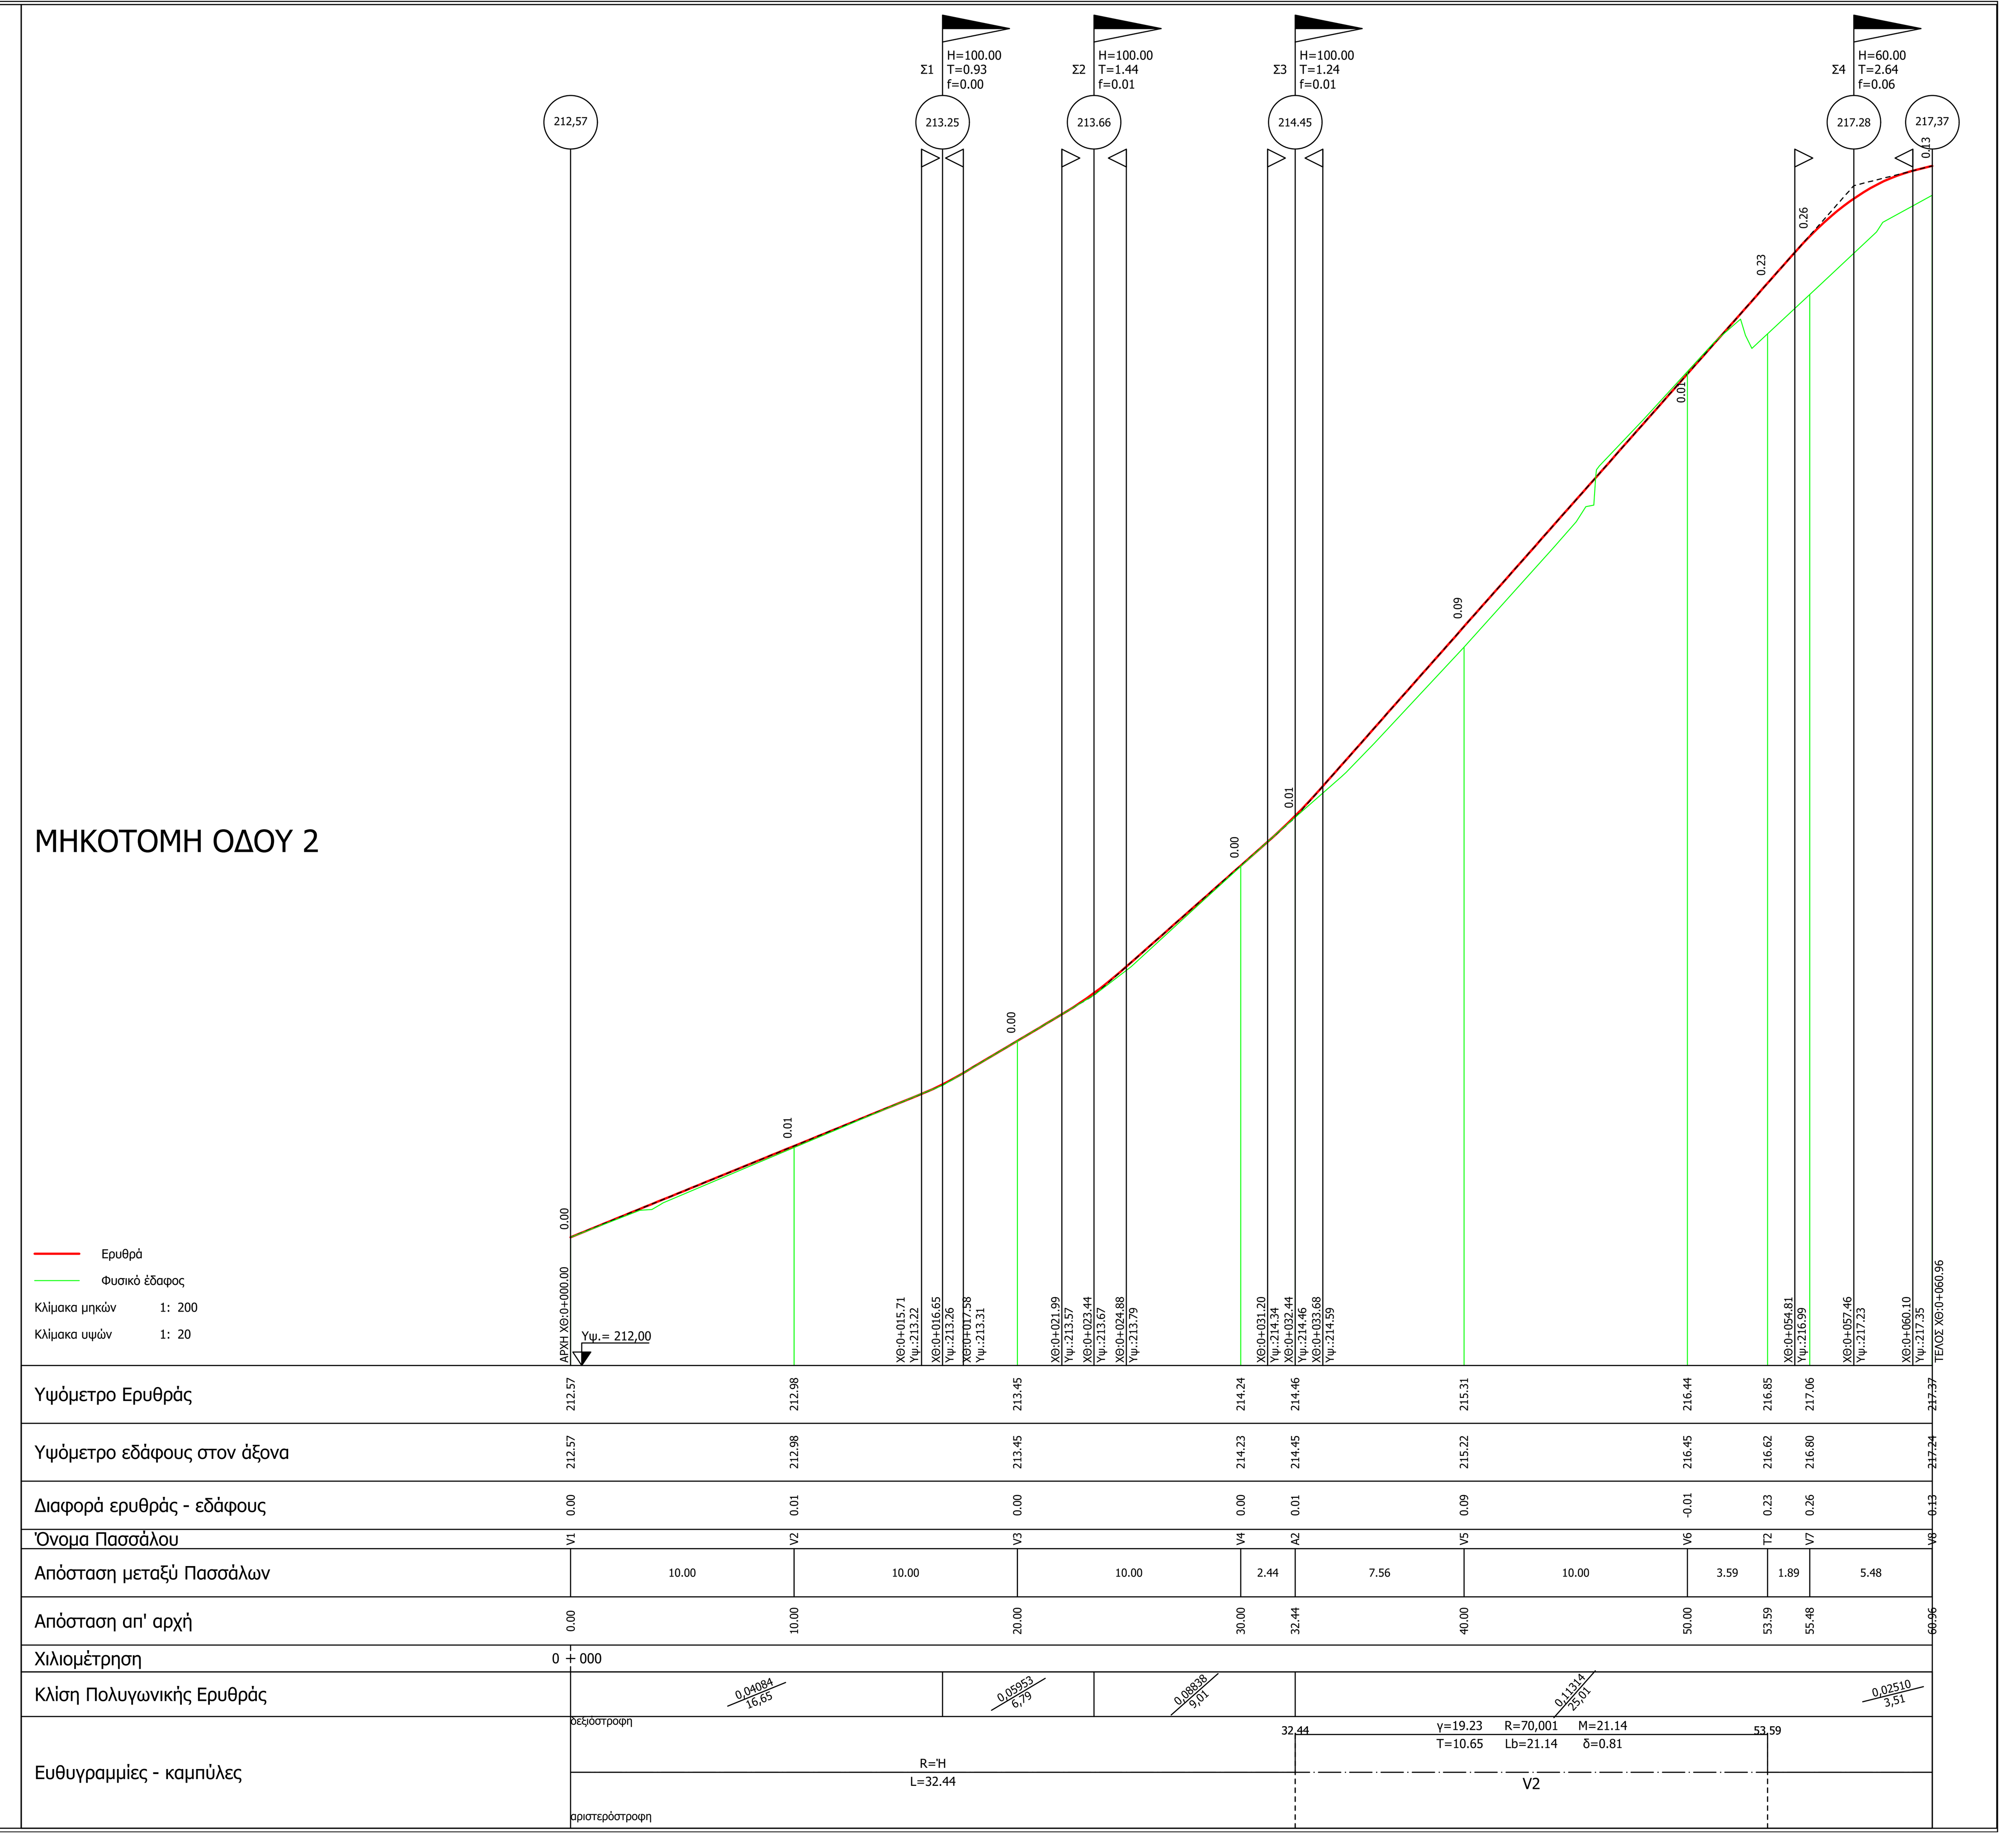

ΕΛΛΗΝΙΚΗ ΔΗΜΟΚΡΑΤΙΑ
ΝΟΜΟΣ ΤΡΙΚΑΛΩΝ
ΔΗΜΟΣ ΜΕΤΕΩΡΩΝ
Δ/ΝΣΗ ΤΕΧΝΙΚΩΝ ΥΠΗΡΕΣΙΩΝ ΠΕΡΙΒΑΛΛΟΝΤΟΣ & ΠΟΛΕΟΔΟΜΙΑΣ
ΤΜΗΜΑ ΤΕΧΝΙΚΩΝ ΕΡΓΩΝ & ΣΥΝΤΗΡΗΣΗΣ ΥΠΟΔΟΜΩΝ

ΕΡΓΟ:
ΔΙΑΜΟΡΦΩΣΗ ΚΥΚΛΙΚΟΥ ΚΟΜΒΟΥ ΣΤΗ ΣΥΜΒΟΛΗ ΤΩΝ ΟΔΩΝ ΠΙΝΔΟΥ ΚΑΙ ΜΕΤΕΩΡΩΝ

ΟΡΙΣΤΙΚΗ ΜΕΛΕΤΗ ΟΔΟΠΟΙΙΑΣ-ΣΗΜΑΝΣΗΣ

ΘΕΜΑ ΣΧΕΔΙΟΥ:	ΚΛΙΜΑΚΕΣ	ΑΡ. ΣΧΕΔΙΟΥ:
ΜΗΚΟΤΟΜΕΣ ΚΥΚΛΙΚΗΣ ΟΔΟΥ & ΟΔΩΝ 1,2	ΜΗΚΩΝ 1:200 ΥΨΩΝ 1:20	ΟΔ_Σ09

ΧΡΟΝΟΣ ΜΕΛΕΤΗΣ: ΙΟΥΝΙΟΣ 2024

ΕΠΙΒΛΕΠΩΝ ΜΕΛΕΤΗΣ	ΕΓΚΡΙΘΗΚΕ	ΘΕΩΡΗΘΗΚΕ	ΛΟΙΠΕΣ ΕΓΚΡΙΣΕΙΣ
Τσόγιας Χρήστος Πολιτικός Μηχανικός CHRISTOS TSOGIAS Digitally signed by CHRISTOS TSOGIAS Date: 2025.03.06 12:21:07 +02'00'	Ράπτη Γεωργία Πολιτικός Μηχανικός Προϊσταμένη Τμ. Τ.Ε. & Σ.Υ. GEORGIA RAPTI Digitally signed by GEORGIA RAPTI Date: 2025.03.06 12:40:29 +02'00'	Λύχος Νικόλαος Πολιτικός Μηχανικός Διευθυντής Τ.Υ.Π. & Π.	
ΗΜΕΡΟΜΗΝΙΑ .....-.....-.....	ΗΜΕΡΟΜΗΝΙΑ .....-.....-.....	ΗΜΕΡΟΜΗΝΙΑ .....-.....-.....	ΗΜΕΡΟΜΗΝΙΑ .....-.....-.....