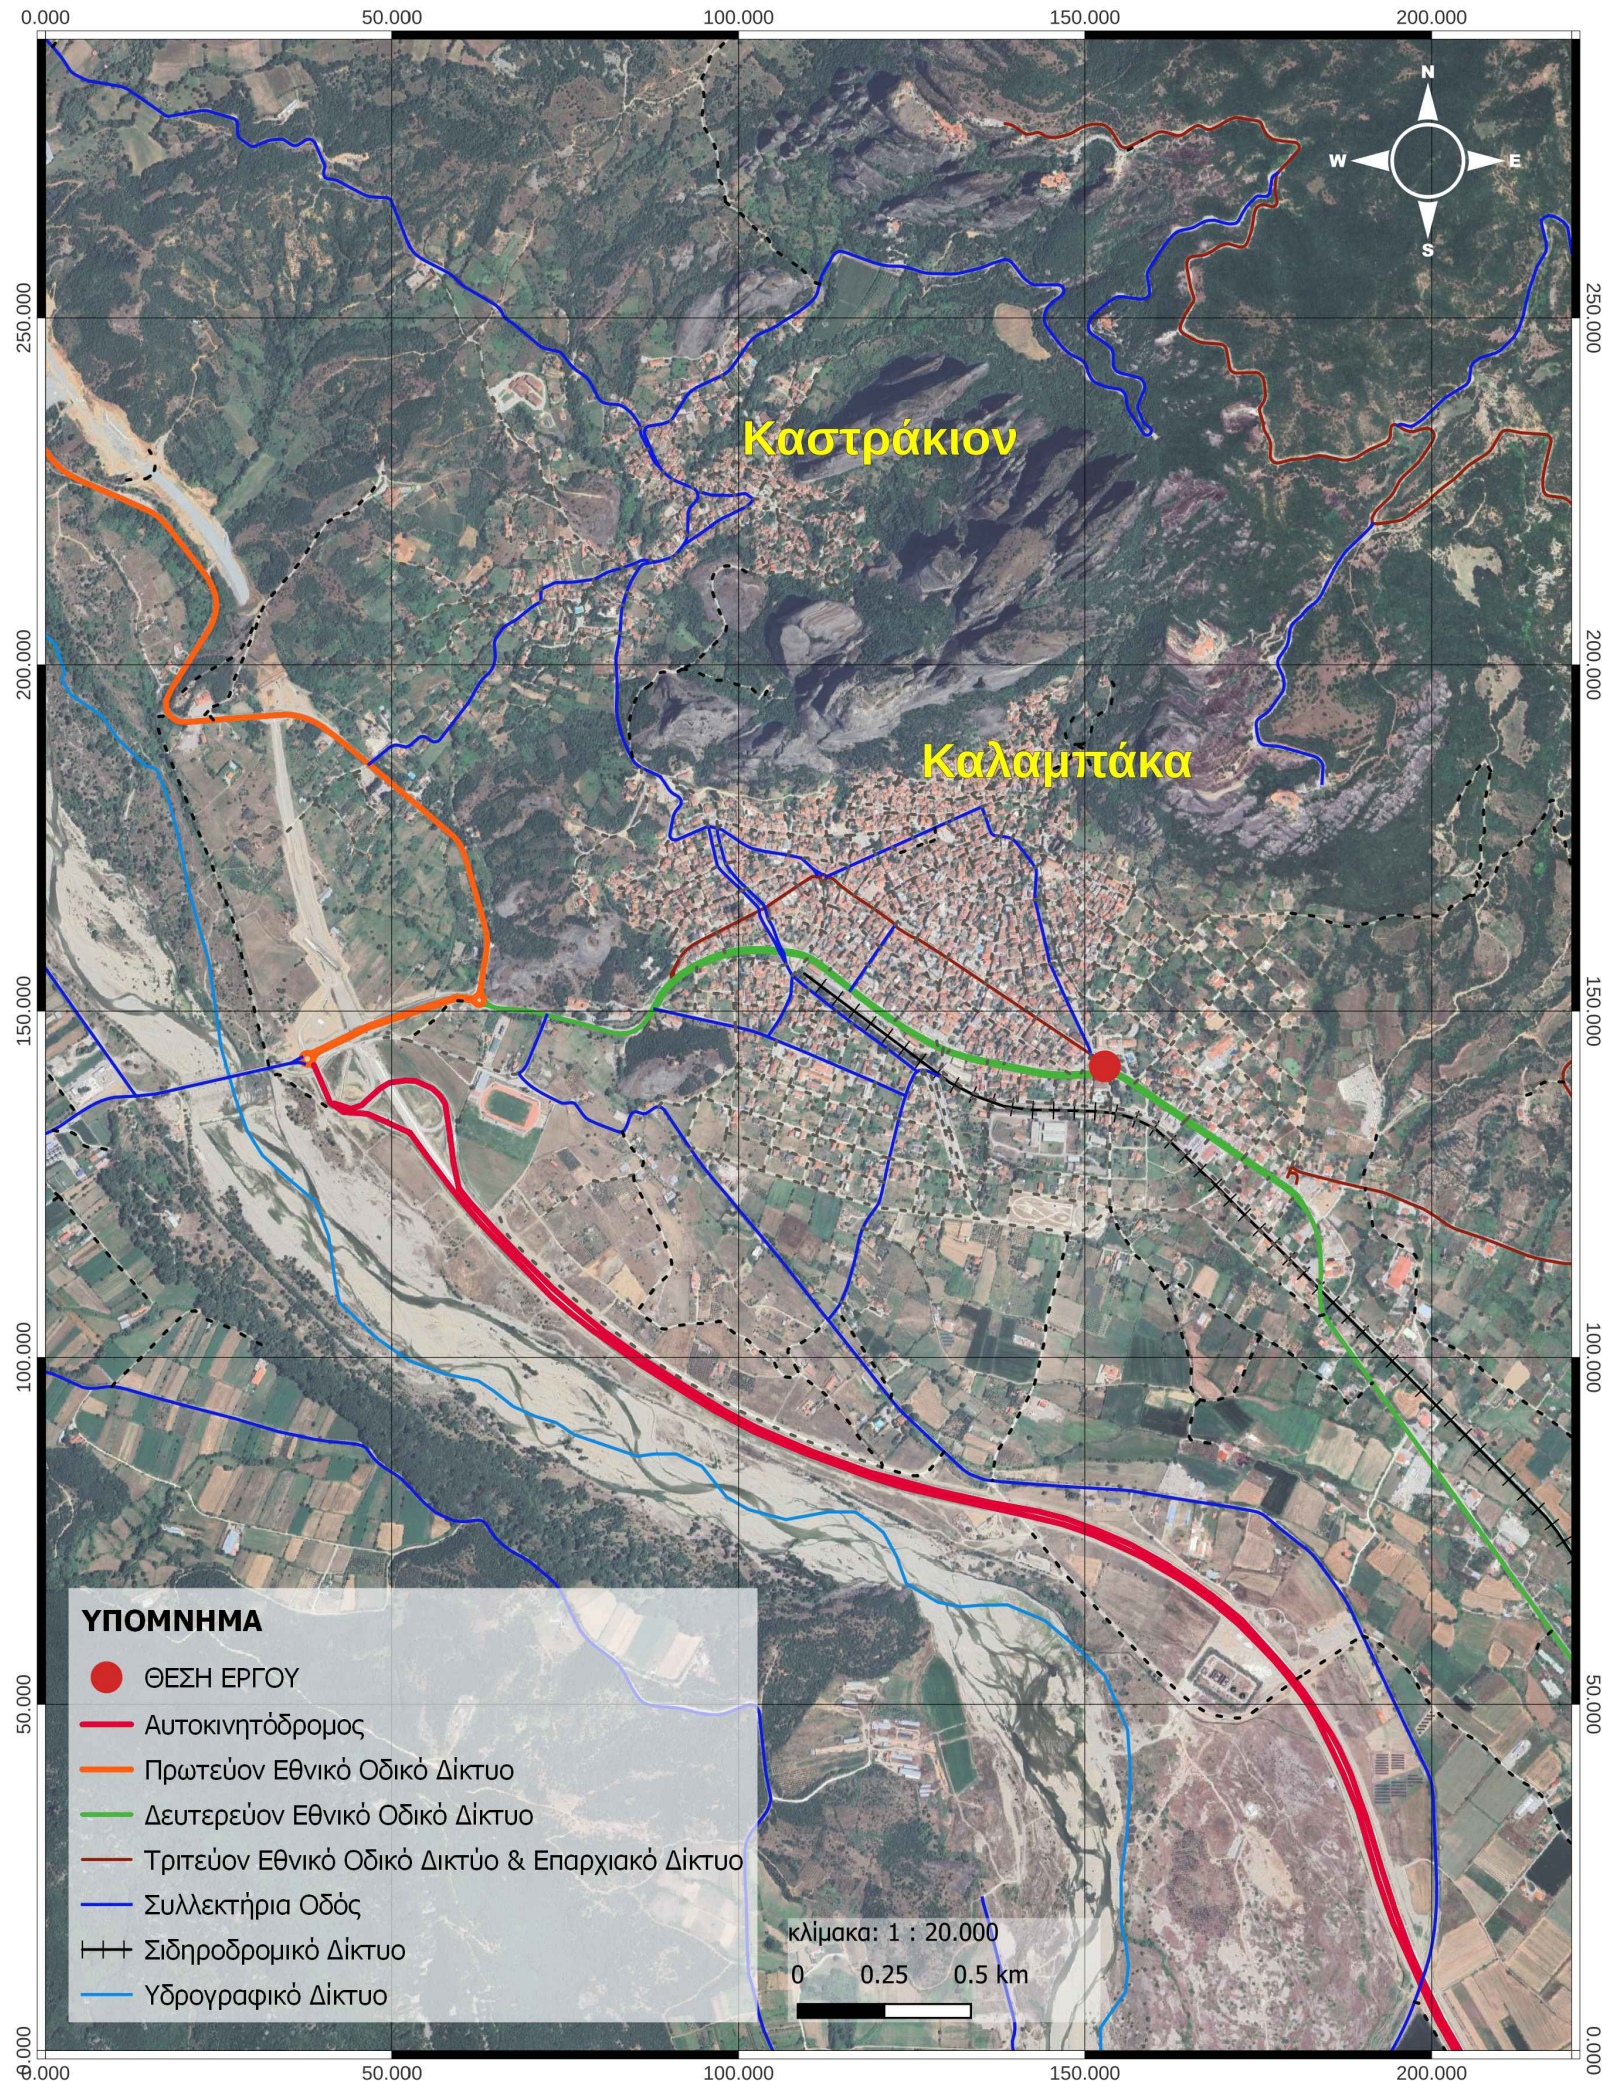


ΕΛΛΗΝΙΚΗ ΔΗΜΟΚΡΑΤΙΑ

ΝΟΜΟΣ ΤΡΙΚΑΛΩΝ

ΔΗΜΟΣ ΜΕΤΕΩΡΩΝ

Δ/ΝΣΗ ΤΕΧΝΙΚΩΝ ΥΠΗΡΕΣΙΩΝ ΠΕΡΙΒΑΛΛΟΝΤΟΣ & ΠΟΛΕΟΔΟΜΙΑΣ
ΤΜΗΜΑ ΤΕΧΝΙΚΩΝ ΕΡΓΩΝ & ΣΥΝΤΗΡΗΣΗΣ ΥΠΟΔΟΜΩΝ

ΕΡΓΟ:
ΔΙΑΜΟΡΦΩΣΗ ΚΥΚΛΙΚΟΥ ΚΟΜΒΟΥ ΣΤΗ ΣΥΜΒΟΛΗ ΤΩΝ ΟΔΩΝ
ΠΙΝΔΟΥ ΚΑΙ ΤΡΙΚΑΛΩΝ

ΟΡΙΣΤΙΚΗ ΜΕΛΕΤΗ ΟΔΟΠΟΙΑΣ-ΣΗΜΑΝΣΗΣ

ΘΕΜΑ ΣΧΕΔΙΟΥ:
ΧΩΡΟΝΟΜΙΚΗ ΤΟΠΟΘΕΤΗΣΗ ΕΡΓΟΥ

ΚΛΙΜΑΚΑ:
1:20.000

ΑΡ. ΣΧΕΔΙΟΥ:
ΟΔ_Σ03

ΧΡΟΝΟΣ ΜΕΛΕΤΗΣ: ΙΟΥΝΙΟΣ 2024

ΕΠΙΒΛΕΠΩΝ ΜΕΛΕΤΗΣ	ΕΓΚΡΙΘΗΚΕ	ΘΕΩΡΗΚΕ	ΛΟΙΠΕΣ ΕΓΚΡΙΣΕΙΣ
Τσόγιας Χρίστος Πολιτικός Μηχανικός CHRISTOS TSOGIAS Date: 2025.03.06 12:50:33 +02'00'	Ράπτη Γεωργία Πολιτικός Μηχανικός Προϊσταμένη Τμ. Τ.Ε. & Σ.Υ. GEORGIA RAPTI Date: 2025.03.06 12:54:38 +02'00'	Λύχος Νικόλαος Πολιτικός Μηχανικός Διευθυντής Τ.Υ.Π. & Π. NIKOLAOS LYCHOS 06/03/2025 14:50	
ΗΜΕΡΟΜΗΝΙΑ-.....-.....	ΗΜΕΡΟΜΗΝΙΑ-.....-.....	ΗΜΕΡΟΜΗΝΙΑ-.....-.....	ΗΜΕΡΟΜΗΝΙΑ-.....-.....