
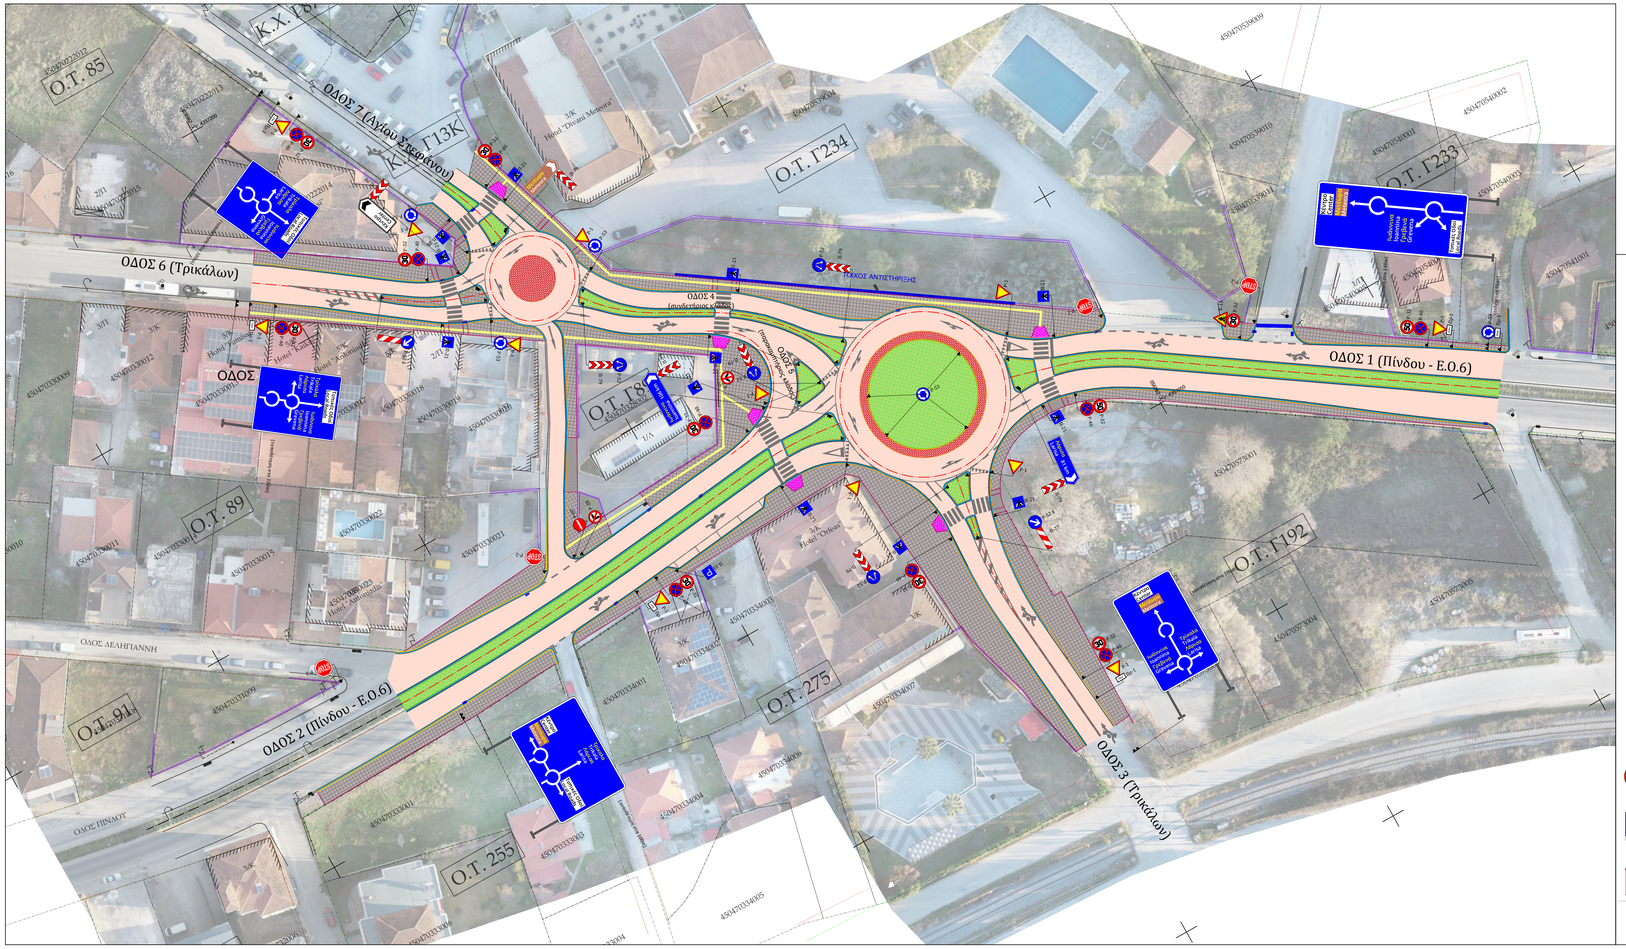


NIKOLAOS LYCHOS
06/03/2025 14:54

ΥΠΟΜΝΗΜΑ ΣΗΜΑΝΣΗΣ

- ΣΥΝΕΧΗΣ ΓΡΑΜΜΗ ΟΡΙΟΘΕΤΗΣΗΣ 0,12m
- ΔΙΑΚΕΚΟΜ. ΓΡΑΜΜΗ ΟΡΙΟΘΕΤΗΣΗΣ 0,12m (1,5/1,5)
- ΔΙΑΚΕΚΟΜ. ΓΡΑΜΜΗ ΟΡΙΟΘΕΤΗΣΗΣ 0,25m (1,5/1,5)
- ΕΓΚΑΡΣΙΑ ΓΡΑΜΜΗ ΣΤΑΣΗΣ 0,50m
- ΔΙΑΒΑΣΗ ΠΕΖΩΝ 3,0m (0,5/0,5)
- ΚΑΝΑΒΟΣ (50m)

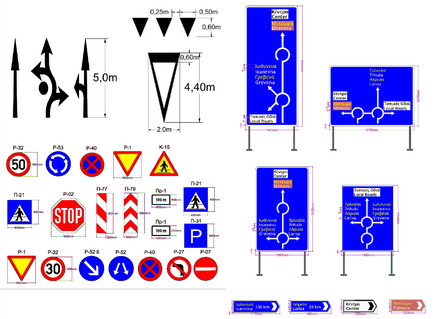

ΕΛΛΗΝΙΚΗ ΔΗΜΟΚΡΑΤΙΑ
ΝΟΜΟΣ ΤΡΙΚΑΛΩΝ
ΔΗΜΟΣ ΜΕΤΕΩΡΩΝ
Δ/ΝΣΗ ΤΕΧΝΙΚΩΝ ΥΠΗΡΕΣΙΩΝ ΠΕΡΙΒΑΛΛΟΝΤΟΣ & ΠΟΛΕΟΔΟΜΙΑΣ
ΤΜΗΜΑ ΤΕΧΝΙΚΩΝ ΕΡΓΩΝ & ΣΥΝΤΗΡΗΣΗΣ ΥΠΟΔΟΜΩΝ

ΕΡΓΟ:
ΔΙΑΜΟΡΦΩΣΗ ΚΥΚΛΙΚΟΥ ΚΟΜΒΟΥ ΣΤΗ ΣΥΜΒΟΛΗ ΤΩΝ ΟΔΩΝ ΠΙΝΔΟΥ ΚΑΙ ΤΡΙΚΑΛΩΝ

ΟΡΙΣΤΙΚΗ ΜΕΛΕΤΗ ΟΔΟΠΟΙΙΑΣ-ΣΗΜΑΝΣΗΣ

ΘΕΜΑ ΣΧΕΔΙΟΥ:	ΚΛΙΜΑΚΑ:	ΑΡ. ΣΧΕΔΙΟΥ:
ΟΡΙΖΟΝΤΙΟΓΡΑΦΙΑ ΣΗΜΑΝΣΗΣ	1:500	ΟΔ_Σ06

ΧΡΟΝΟΣ ΜΕΛΕΤΗΣ: ΙΟΥΝΙΟΣ 2024

ΕΠΙΒΛΕΠΩΝ ΜΕΛΕΤΗΣ	ΕΓΚΡΙΘΗΚΕ	ΘΕΩΡΗΘΗΚΕ	ΛΟΙΠΕΣ ΕΓΚΡΙΣΕΙΣ
Τσάγιας Χρίστος Πολιτικός Μηχανικός CHRISTOS TSOGIAS Digitally signed by CHRISTOS TSOGIAS Date: 2025.03.06 12:53:49 +02'00'	Ράπτη Γεωργία Πολιτικός Μηχανικός Προϊσταμένη Τμ. Τ.Ε. & Σ.Υ. GEORGIA RAPTI Digitally signed by GEORGIA RAPTI Date: 2025.03.06 12:59:44 +02'00'	Λύχος Νικόλαος Πολιτικός Μηχανικός Διευθυντής Τ.Υ.Π. & Π.	
ΗΜΕΡΟΜΗΝΙΑ ..-..-....	ΗΜΕΡΟΜΗΝΙΑ ..-..-....	ΗΜΕΡΟΜΗΝΙΑ ..-..-....	ΗΜΕΡΟΜΗΝΙΑ ..-..-....