

ΕΛΛΗΝΙΚΗ ΔΗΜΟΚΡΑΤΙΑ
ΝΟΜΟΣ ΤΡΙΚΑΛΩΝ
ΔΗΜΟΣ ΜΕΤΕΩΡΩΝ
Δ/ΝΣΗ ΤΕΧΝΙΚΩΝ ΥΠΗΡΕΣΙΩΝ ΠΕΡΙΒΑΛΛΟΝΤΟΣ & ΠΟΛΕΟΔΟΜΙΑΣ
ΤΜΗΜΑ ΤΕΧΝΙΚΩΝ ΕΡΓΩΝ & ΣΥΝΤΗΡΗΣΗΣ ΥΠΟΔΟΜΩΝ

ΕΡΓΟ:
ΔΙΑΜΟΡΦΩΣΗ ΚΥΚΛΙΚΟΥ ΚΟΜΒΟΥ ΣΤΗ ΣΥΜΒΟΛΗ ΤΩΝ ΟΔΩΝ
ΠΙΝΔΟΥ ΚΑΙ ΤΡΙΚΑΛΩΝ

ΟΡΙΣΤΙΚΗ ΥΔΡΑΥΛΙΚΗ ΜΕΛΕΤΗ


ΘΕΜΑ ΣΧΕΔΙΟΥ:
ΜΗΚΟΤΟΜΗ ΥΠΟΓΕΙΟΥ ΑΓΩΓΟΥ 1

ΚΛΙΜΑΚΑ:
1:1.000

ΑΡ. ΣΧΕΔΙΟΥ:
ΥΔΡ_Σ02

ΧΡΟΝΟΣ ΜΕΛΕΤΗΣ: ΙΟΥΝΙΟΣ 2024

ΕΠΙΒΛΕΠΩΝ ΜΕΛΕΤΗΣ	ΕΓΚΡΙΘΗΚΕ	ΘΕΩΡΩΘΗΚΕ	ΛΟΙΠΕΣ ΕΓΚΡΙΣΕΙΣ
Τσόγιας Χρίστος Πολιτικός Μηχανικός CHRISTOS TSOGIAS Digitally signed by CHRISTOS TSOGIAS Date: 2026.04.21 13:46:09 +03'00'	Ράπτη Γεωργία Πολιτικός Μηχανικός Προϊσταμένη Τμ. Τ.Ε. & Σ.Υ. GEORGIA RAPTI Digitally signed by GEORGIA RAPTI Date: 2026.04.21 14:21:22 +03'00'	Λύχος Νικόλαος Πολιτικός Μηχανικός Διευθυντής Τ.Υ.Π. & Π. LYCHOS NIKOLAOS Digitally signed by ΛΥΧΟΣ ΝΙΚΟΛΑΟΣ Date: 2026.04.23 14:12:40 +03'00'	
ΗΜΕΡΟΜΗΝΙΑ-.....-.....	ΗΜΕΡΟΜΗΝΙΑ-.....-.....	ΗΜΕΡΟΜΗΝΙΑ-.....-.....	ΗΜΕΡΟΜΗΝΙΑ-.....-.....

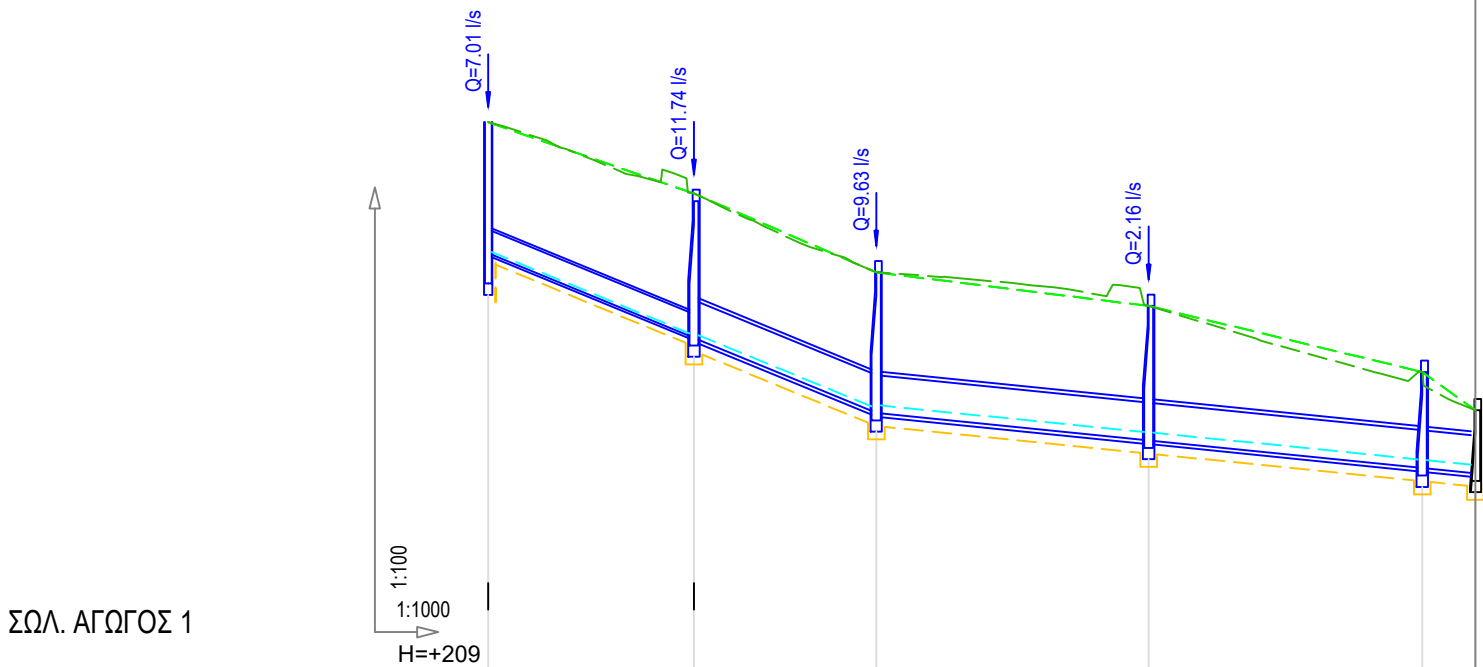

ΦΡΕΑΤΙΑ	Φυσικό Έδαφος	216.24	215.30	214.26	213.81	212.94	212.43
	Όνομα Φρεατίου	ΦΥ33	ΣΩΛ. ΑΓΩΓΟΣ 1.2	ΣΩΛ. ΑΓΩΓΟΣ 1.3	ΣΩΛ. ΑΓΩΓΟΣ 1.4	ΣΩΛ. ΑΓΩΓΟΣ 1.5	ΥΦΙΣΤ.
	Τύπος	ΦΥ	A	A	A	A	A
	Αποστ. μεταξύ		27.20	24.11	36.04	36.18	7.05
	Χιλιομ. Θέση	0.00	27.20	51.31	87.35	123.54	130.58
	Κάλυμμα	216.24	215.35	214.41	213.96	213.09	212.58
ΑΓΩΓΟΣ	Πυθμένας	214.11	213.29	212.30	211.94	211.57	211.50
	Πυθμένας	214.51	213.39	212.40	212.04	211.67	211.60
	Κλίση Πυθμένα %		-4.11%		-1.01%		
	Διαστάσεις	L=27.20m Φ315	L=103.38m Φ500				
	Υλικό Αγωγού	PVC Σειρά 41	Τσιμεντοσωλήνας				
	Υδραυλικά Στοιχεία	n=0.011 V=1.44m/s Fr=2.95 Q=6.73l/s y/D=0.12	n=0.016 V=1.42m/s Fr=2.25 Q=18.47l/s y/D=0.12	n=0.016 V=0.98m/s Fr=1.16 Q=28.47l/s y/D=0.21	n=0.016 V=1.01m/s Fr=1.17 Q=31.47l/s y/D=0.22		