


ΠΡΟΚΑΤΑΣΚΕΥΑΣΜΕΝΟ ΦΡΕΑΤΙΟ ΕΠΙΣΚΕΨΗΣ, ΟΜΒΡΙΩΝ ΥΔΑΤΩΝ, ΣΕ ΤΜΗΜΑ ΑΣΦΑΛΤΟΣΤΡΩΜΕΝΗΣ ΟΔΟΥ




ΥΠΟΜΝΗΜΑ

- ① Έγχυτη κορωνίδα φρεατίου με χυτισιδηρό πλαίσιο d=600mm
② Σωλήνας δομημένου τοιχώματος
③ Μόνωση με διπλή ασφαλτική επάλειψη
④ Χυτοσιδηρές βαθμίδες
⑤ Σύνδεση τόρμης και εντορμίας
⑥ Προκατασκευασμένη βάση φρεατίου με ανοίγματα σύνδεσης σωλήνα
⑦ Οπλισμένοι δακτύλιοι
⑧ Ασφαλτική προεπάλειψη με ασφαλτικό διάλυμα τύπου ME-O (Π.Τ.Π. ΑΣ-11, Α-201 & Α-203)
⑨ Ασφαλτική συγκολλητική επάλειψη (Π.Τ.Π. ΑΣ-11, Α-201 & Α-203)
⑩ Επάλειψη με τσιμεντοκονία πάχους 15 mm

- Σκυρόδεμα διαμόρφωσης φρεατίου C12/16
Οπλισμένο σκυρόδεμα C20/25 με οπλισμό Ø8/15
Λοιπό σκυρόδεμα C20/25
Βάση εξυγίανσης C16/20 οπλισμένη με δομικό πλέγμα T157
Ασφαλτική στρώση κυκλοφορίας πάχους 5cm (Π.Τ.Π. Α-265)
Ασφαλτική ισοπεδωτική στρώση πάχους 5cm (Π.Τ.Π. Α-265)
Βάση (Π.Τ.Π. Ο-155)
Υπόβαση (Π.Τ.Π. Ο150)
Οπλισμένο σκυρόδεμα κατηγορίας C20/25
Λοιπό σκυρόδεμα κατηγορίας C12/16
Οπλισμένα τοιχώματα τσιμεντοσωλήνα
Θραυστό υλικό λατομείου της Π.Τ.Π. Ο150
Θραυστό υλικό λατομείου (Π.Τ.Π. Ο155)

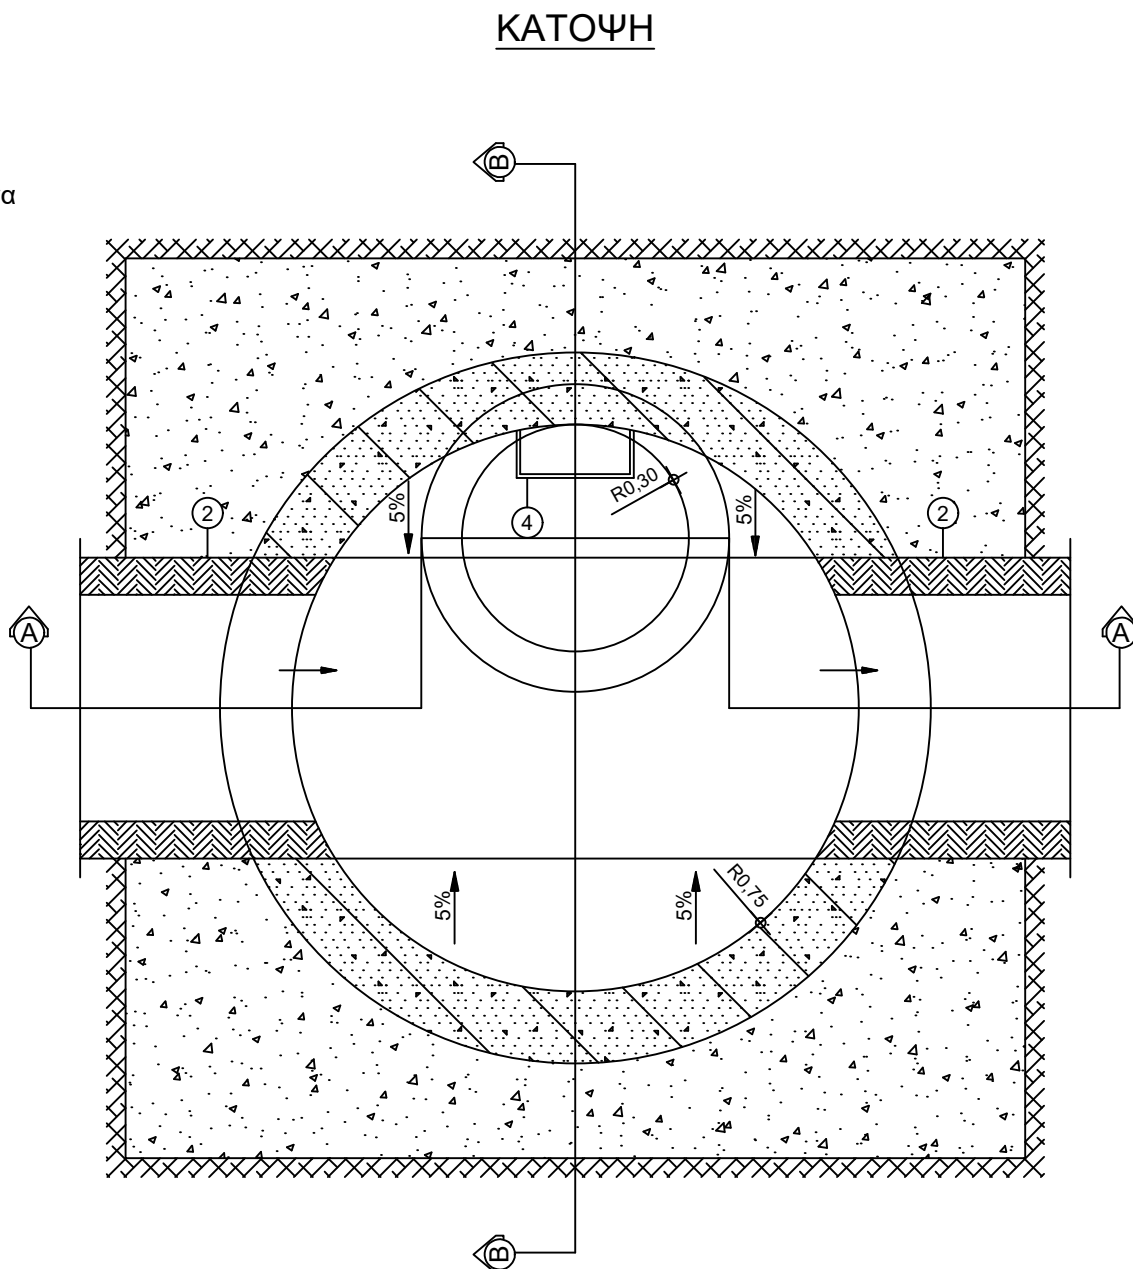

Ονομαστική διάμετρος αγωγού (εσωτερική) (mm)	Φρεάτιο επίσκεψης - συμβολής (εσωτερική διάσταση) (mm)	
400 - 600	Τύπου Φ10	1200
800	Τύπου Φ10Α	1500
1000	Τύπου Φ11	2000
1200	Τύπου Φ12	2500

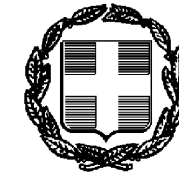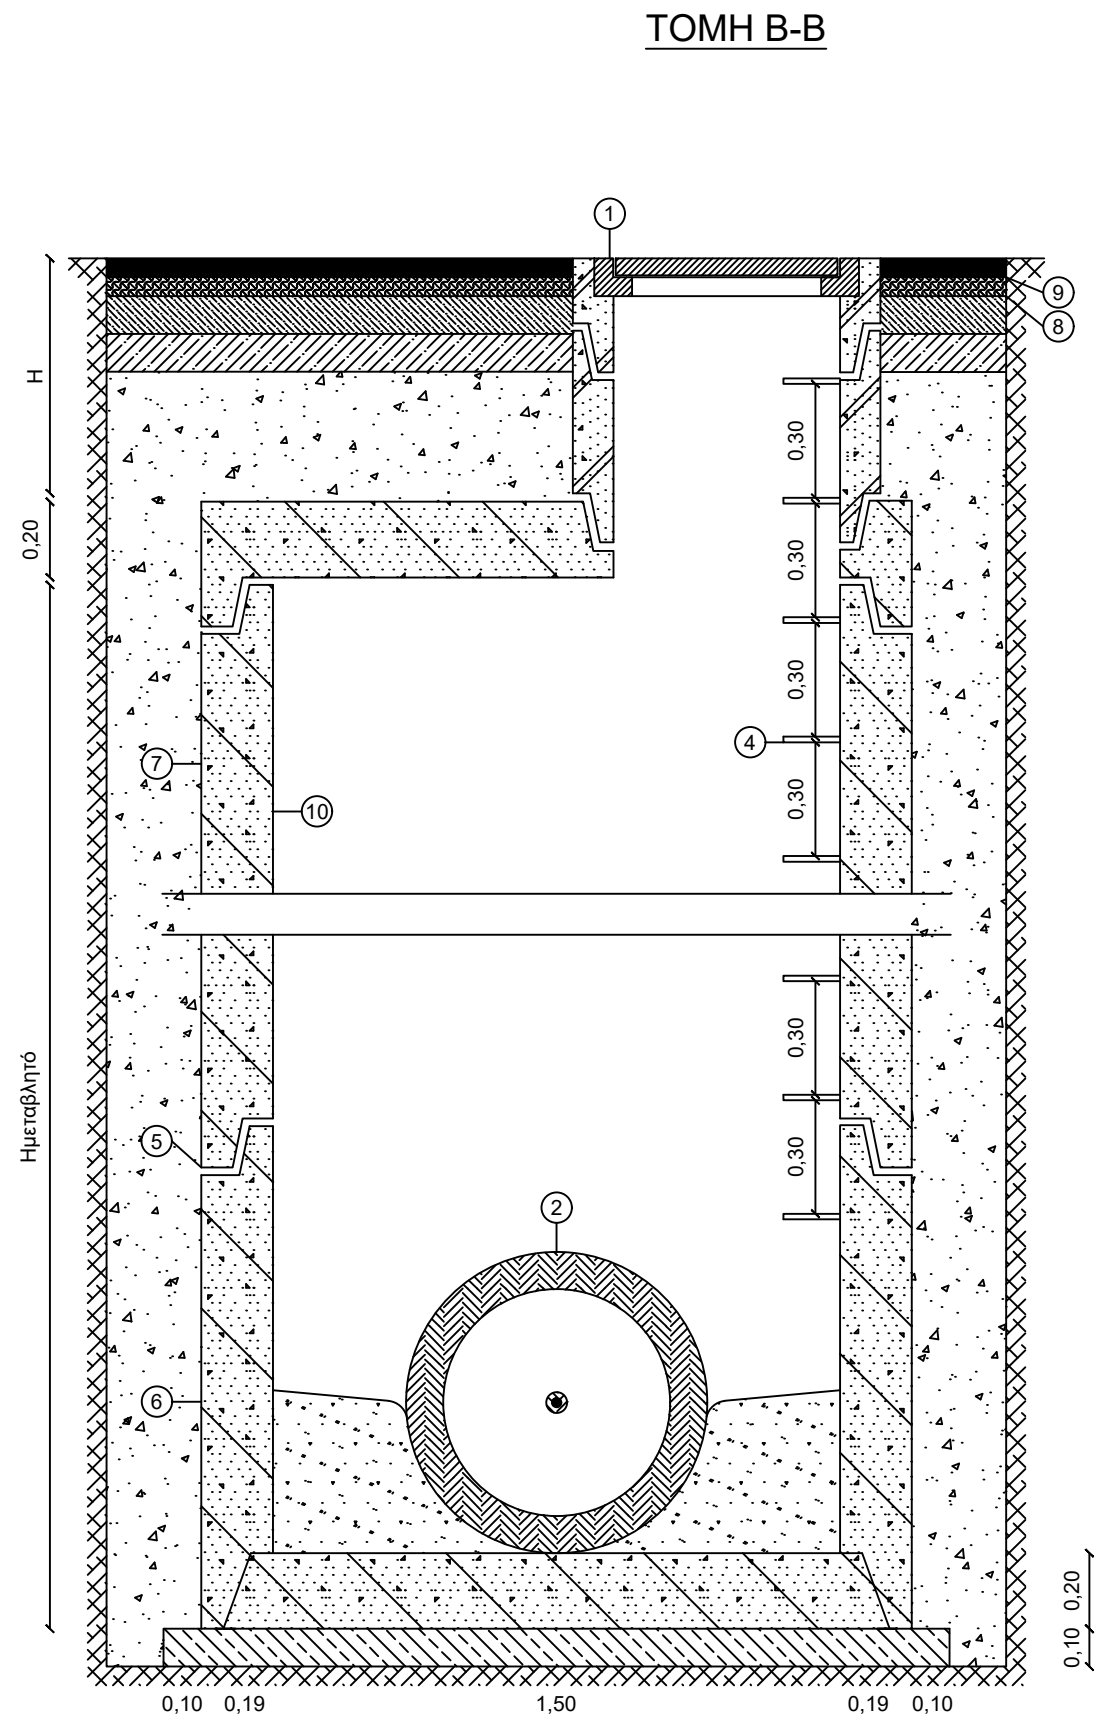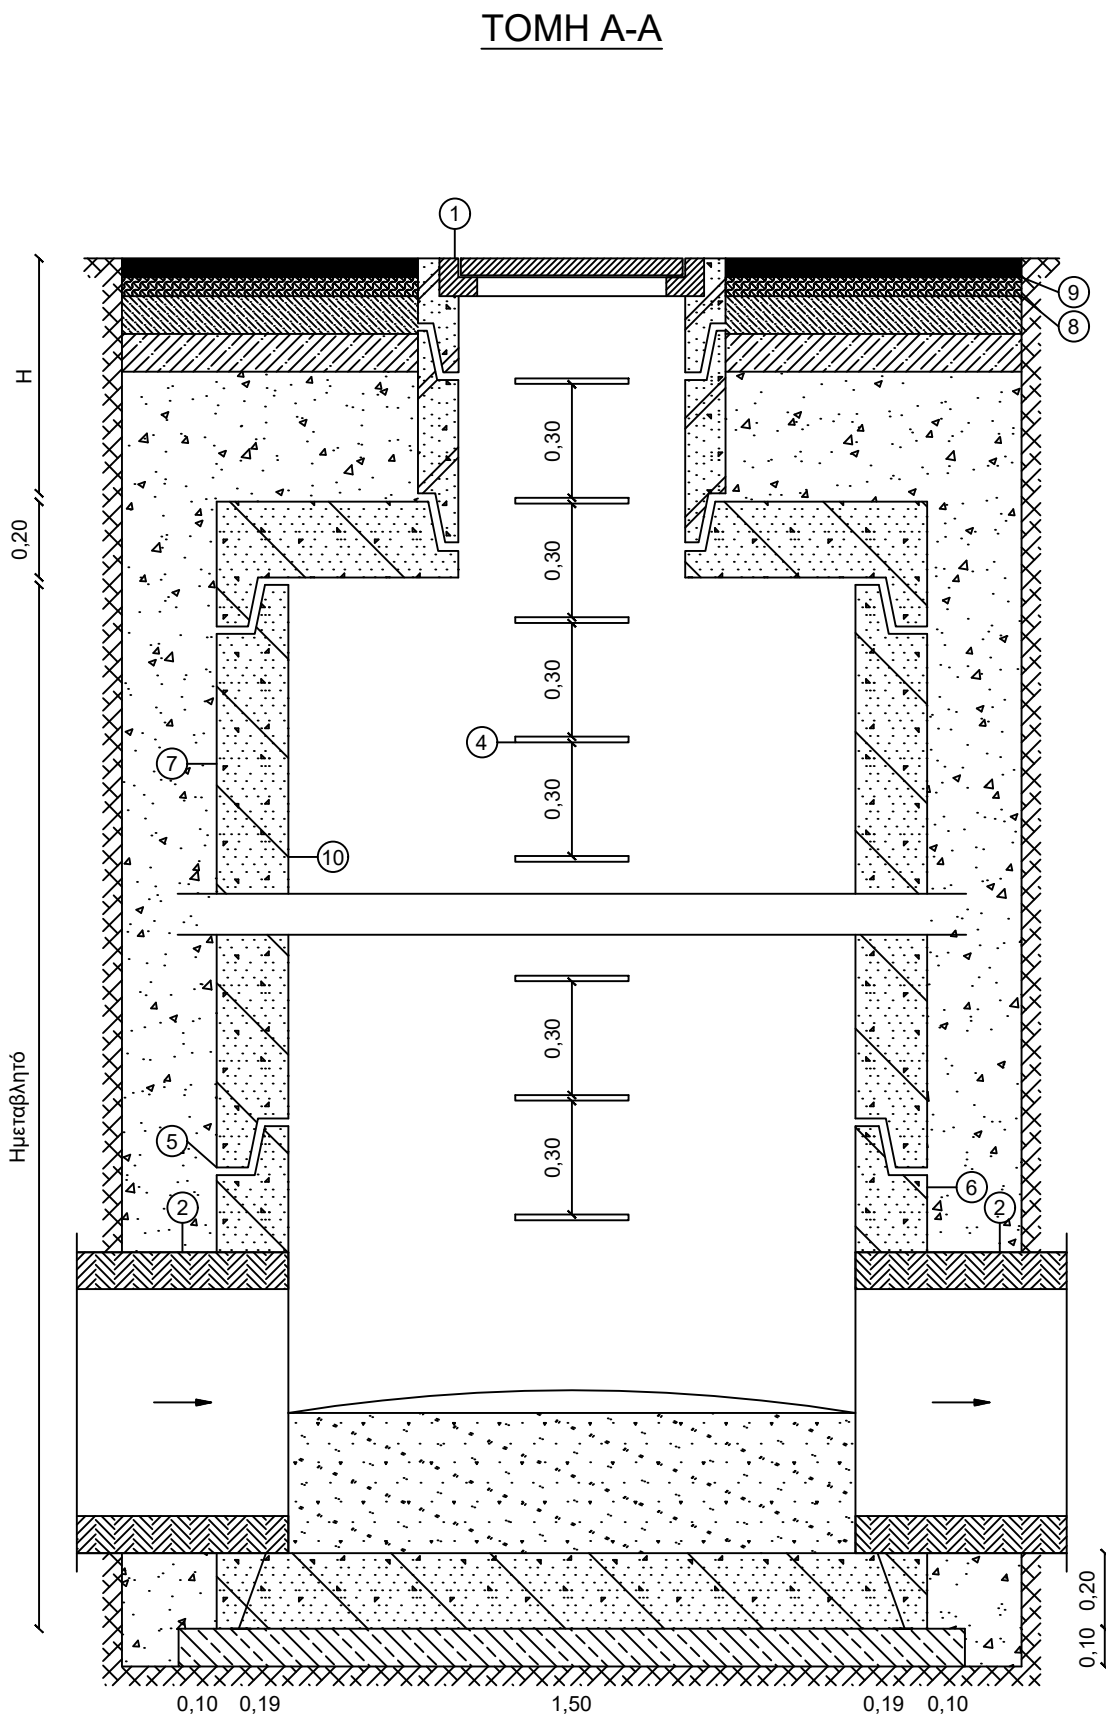

ΕΛΛΗΝΙΚΗ ΔΗΜΟΚΡΑΤΙΑ
ΝΟΜΟΣ ΤΡΙΚΑΛΩΝ
ΔΗΜΟΣ ΜΕΤΕΩΡΩΝ

Δ/ΝΣΗ ΤΕΧΝΙΚΩΝ ΥΠΗΡΕΣΙΩΝ ΠΕΡΙΒΑΛΛΟΝΤΟΣ & ΠΟΛΕΟΔΟΜΙΑΣ
ΤΜΗΜΑ ΤΕΧΝΙΚΩΝ ΕΡΓΩΝ & ΣΥΝΤΗΡΗΣΗΣ ΥΠΟΔΟΜΩΝ

ΕΡΓΟ:
ΔΙΑΜΟΡΦΩΣΗ ΚΥΚΛΙΚΟΥ ΚΟΜΒΟΥ ΣΤΗ ΣΥΜΒΟΛΗ ΤΩΝ ΟΔΩΝ
ΠΙΝΔΟΥ ΚΑΙ ΤΡΙΚΑΛΩΝ

ΟΡΙΣΤΙΚΗ ΥΔΡΑΥΛΙΚΗ ΜΕΛΕΤΗ

ΘΕΜΑ ΣΧΕΔΙΟΥ:
ΤΥΠΙΚΑ ΦΡΕΑΤΙΑ ΕΠΙΣΚΕΨΗΣ

ΚΛΙΜΑΚΑ:
1:20

ΑΡ. ΣΧΕΔΙΟΥ:
ΥΔΡ_Σ06

ΧΡΟΝΟΣ ΜΕΛΕΤΗΣ: ΙΟΥΝΙΟΣ 2024

ΕΠΙΒΛΕΠΩΝ ΜΕΛΕΤΗΣ	ΕΓΚΡΙΘΗΚΕ	ΘΕΩΡΩΝΤΕ	ΛΟΙΠΕΣ ΕΓΚΡΙΣΕΙΣ
Τσόγιας Χρίστος Πολιτικός Μηχανικός CHRISTOS TSOGIAS Digitally signed by CHRISTOS TSOGIAS Date: 2026.04.21 13:50:07 +03'00'	Ράπτη Γεωργία Πολιτικός Μηχανικός Προϊσταμένη Τμ. Τ.Ε. & Σ.Υ. GEORGIA RAPTI Digitally signed by GEORGIA RAPTI Date: 2026.04.21 14:23:05 +03'00'	Λύχος Νικόλαος Πολιτικός Μηχανικός Διευθυντής Τ.Υ.Π. & Π. ΛΥΧΟΣ ΝΙΚΟΛΑΟΣ Digitally signed by ΛΥΧΟΣ ΝΙΚΟΛΑΟΣ Date: 2026.04.23 14:15:08 +03'00'	
ΗΜΕΡΟΜΗΝΙΑ	ΗΜΕΡΟΜΗΝΙΑ	ΗΜΕΡΟΜΗΝΙΑ	ΗΜΕΡΟΜΗΝΙΑ