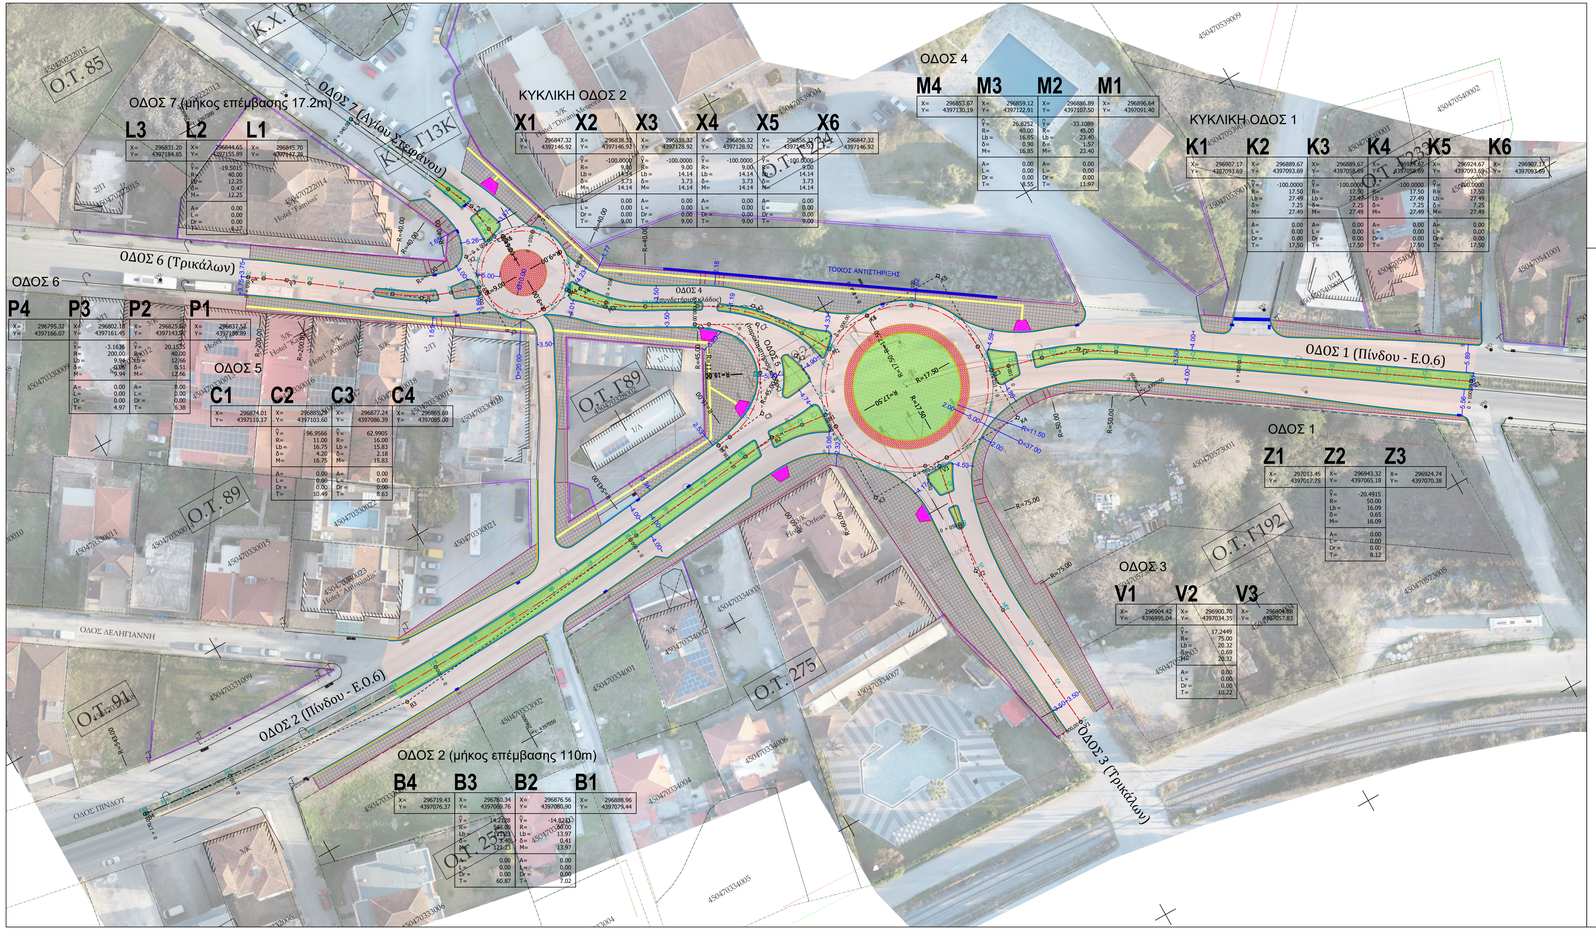


Ημερομηνία λήψεως αεροφωτογραφιών: 04/02/2024

ΥΠΟΜΝΗΜΑ ΟΔΟΠΟΙΙΑΣ

- ΚΑΝΑΒΟΣ (50m)
- ΟΔΟΣΤΡΩΜΑ
- ΠΕΖΟΔΡΟΜΙΟ
- ΒΥΘΙΣΜΕΝΟ ΠΕΖΟΔΡΟΜΙΟ
- ΦΥΤΕΥΣΗ
- ΥΠΕΡΒΑΤΗ ΝΗΣΙΔΑ
- ΡΑΜΠΑ ΑΜΕΑ
- ΟΔΕΥΣΗ ΤΥΦΛΩΝ
- ΡΕΙΘΡΟ
- ΚΡΑΣΠΕΔΟ
- ΚΡΑΣΠΕΔΟ ΧΑΜΗΛΟ
- ΣΧΑΡΕΣ ΟΜΒΡΙΩΝ

ΥΠΟΜΝΗΜΑ ΣΥΜΒΟΛΙΣΜΟΥ

- υπάρχον κτίριο
- μανδρότοιχος
- συρματοπερίφραξη
- κάγκελο
- ρυμοτομική γραμμή
- οικοδομική γραμμή
- φωτεινός σηματοδότης
- ιστός ΔΕΗ
- ιστός φωτισμού
- ιστός ΟΤΕ
- φρεάτιο αποχέτευσης
- σχάρα ομβρίων
- αντηρίδα

NIKOLAOS LYCHOS
06/03/2025 08:47

ΕΛΛΗΝΙΚΗ ΔΗΜΟΚΡΑΤΙΑ
ΝΟΜΟΣ ΤΡΙΚΑΛΩΝ
ΔΗΜΟΣ ΜΕΤΕΩΡΩΝ
Δ/ΝΣΗ ΤΕΧΝΙΚΩΝ ΥΠΗΡΕΣΙΩΝ ΠΕΡΙΒΑΛΛΟΝΤΟΣ & ΠΟΛΕΟΔΟΜΙΑΣ
ΤΜΗΜΑ ΤΕΧΝΙΚΩΝ ΕΡΓΩΝ & ΣΥΝΤΗΡΗΣΗΣ ΥΠΟΔΟΜΩΝ

ΕΡΓΟ:
ΔΙΑΜΟΡΦΩΣΗ ΚΥΚΛΙΚΟΥ ΚΟΜΒΟΥ ΣΤΗ ΣΥΜΒΟΛΗ ΤΩΝ ΟΔΩΝ ΠΙΝΔΟΥ ΚΑΙ ΤΡΙΚΑΛΩΝ

ΟΡΙΣΤΙΚΗ ΜΕΛΕΤΗ ΟΔΟΠΟΙΙΑΣ-ΣΗΜΑΝΣΗΣ

ΘΕΜΑ ΣΧΕΔΙΟΥ:	ΚΛΙΜΑΚΑ:	ΑΡ. ΣΧΕΔΙΟΥ:
ΟΡΙΖΟΝΤΙΟΓΡΑΦΙΑ ΔΙΑΜΟΡΦΩΣΗΣ	1:500	ΟΔ_Σ05

ΧΡΟΝΟΣ ΜΕΛΕΤΗΣ: ΙΟΥΝΙΟΣ 2024

ΕΠΙΒΛΕΠΩΝ ΜΕΛΕΤΗΣ	ΕΓΚΡΙΘΗΚΕ	ΘΕΩΡΗΘΗΚΕ	ΛΟΙΠΕΣ ΕΓΚΡΙΣΕΙΣ
Τσάγιας Χρίστος Πολιτικός Μηχανικός	Ράπτη Γεωργία Πολιτικός Μηχανικός Προϊσταμένη Τμ. Τ.Ε. & Σ.Υ.	Λύχος Νικόλαος Πολιτικός Μηχανικός Διευθυντής Τ.Υ.Π. & Π.	
ΗΜΕΡΟΜΗΝΙΑ/..../....	ΗΜΕΡΟΜΗΝΙΑ/..../....	ΗΜΕΡΟΜΗΝΙΑ/..../....	ΗΜΕΡΟΜΗΝΙΑ/..../....

GEORGIA RAPTI
05/03/2025 14:38

Ψηφιακά υπογεγραμμένο από CHRISTOS TSOGIAS
Ημερομηνία: 2025.03.06 09:29:04 EET