


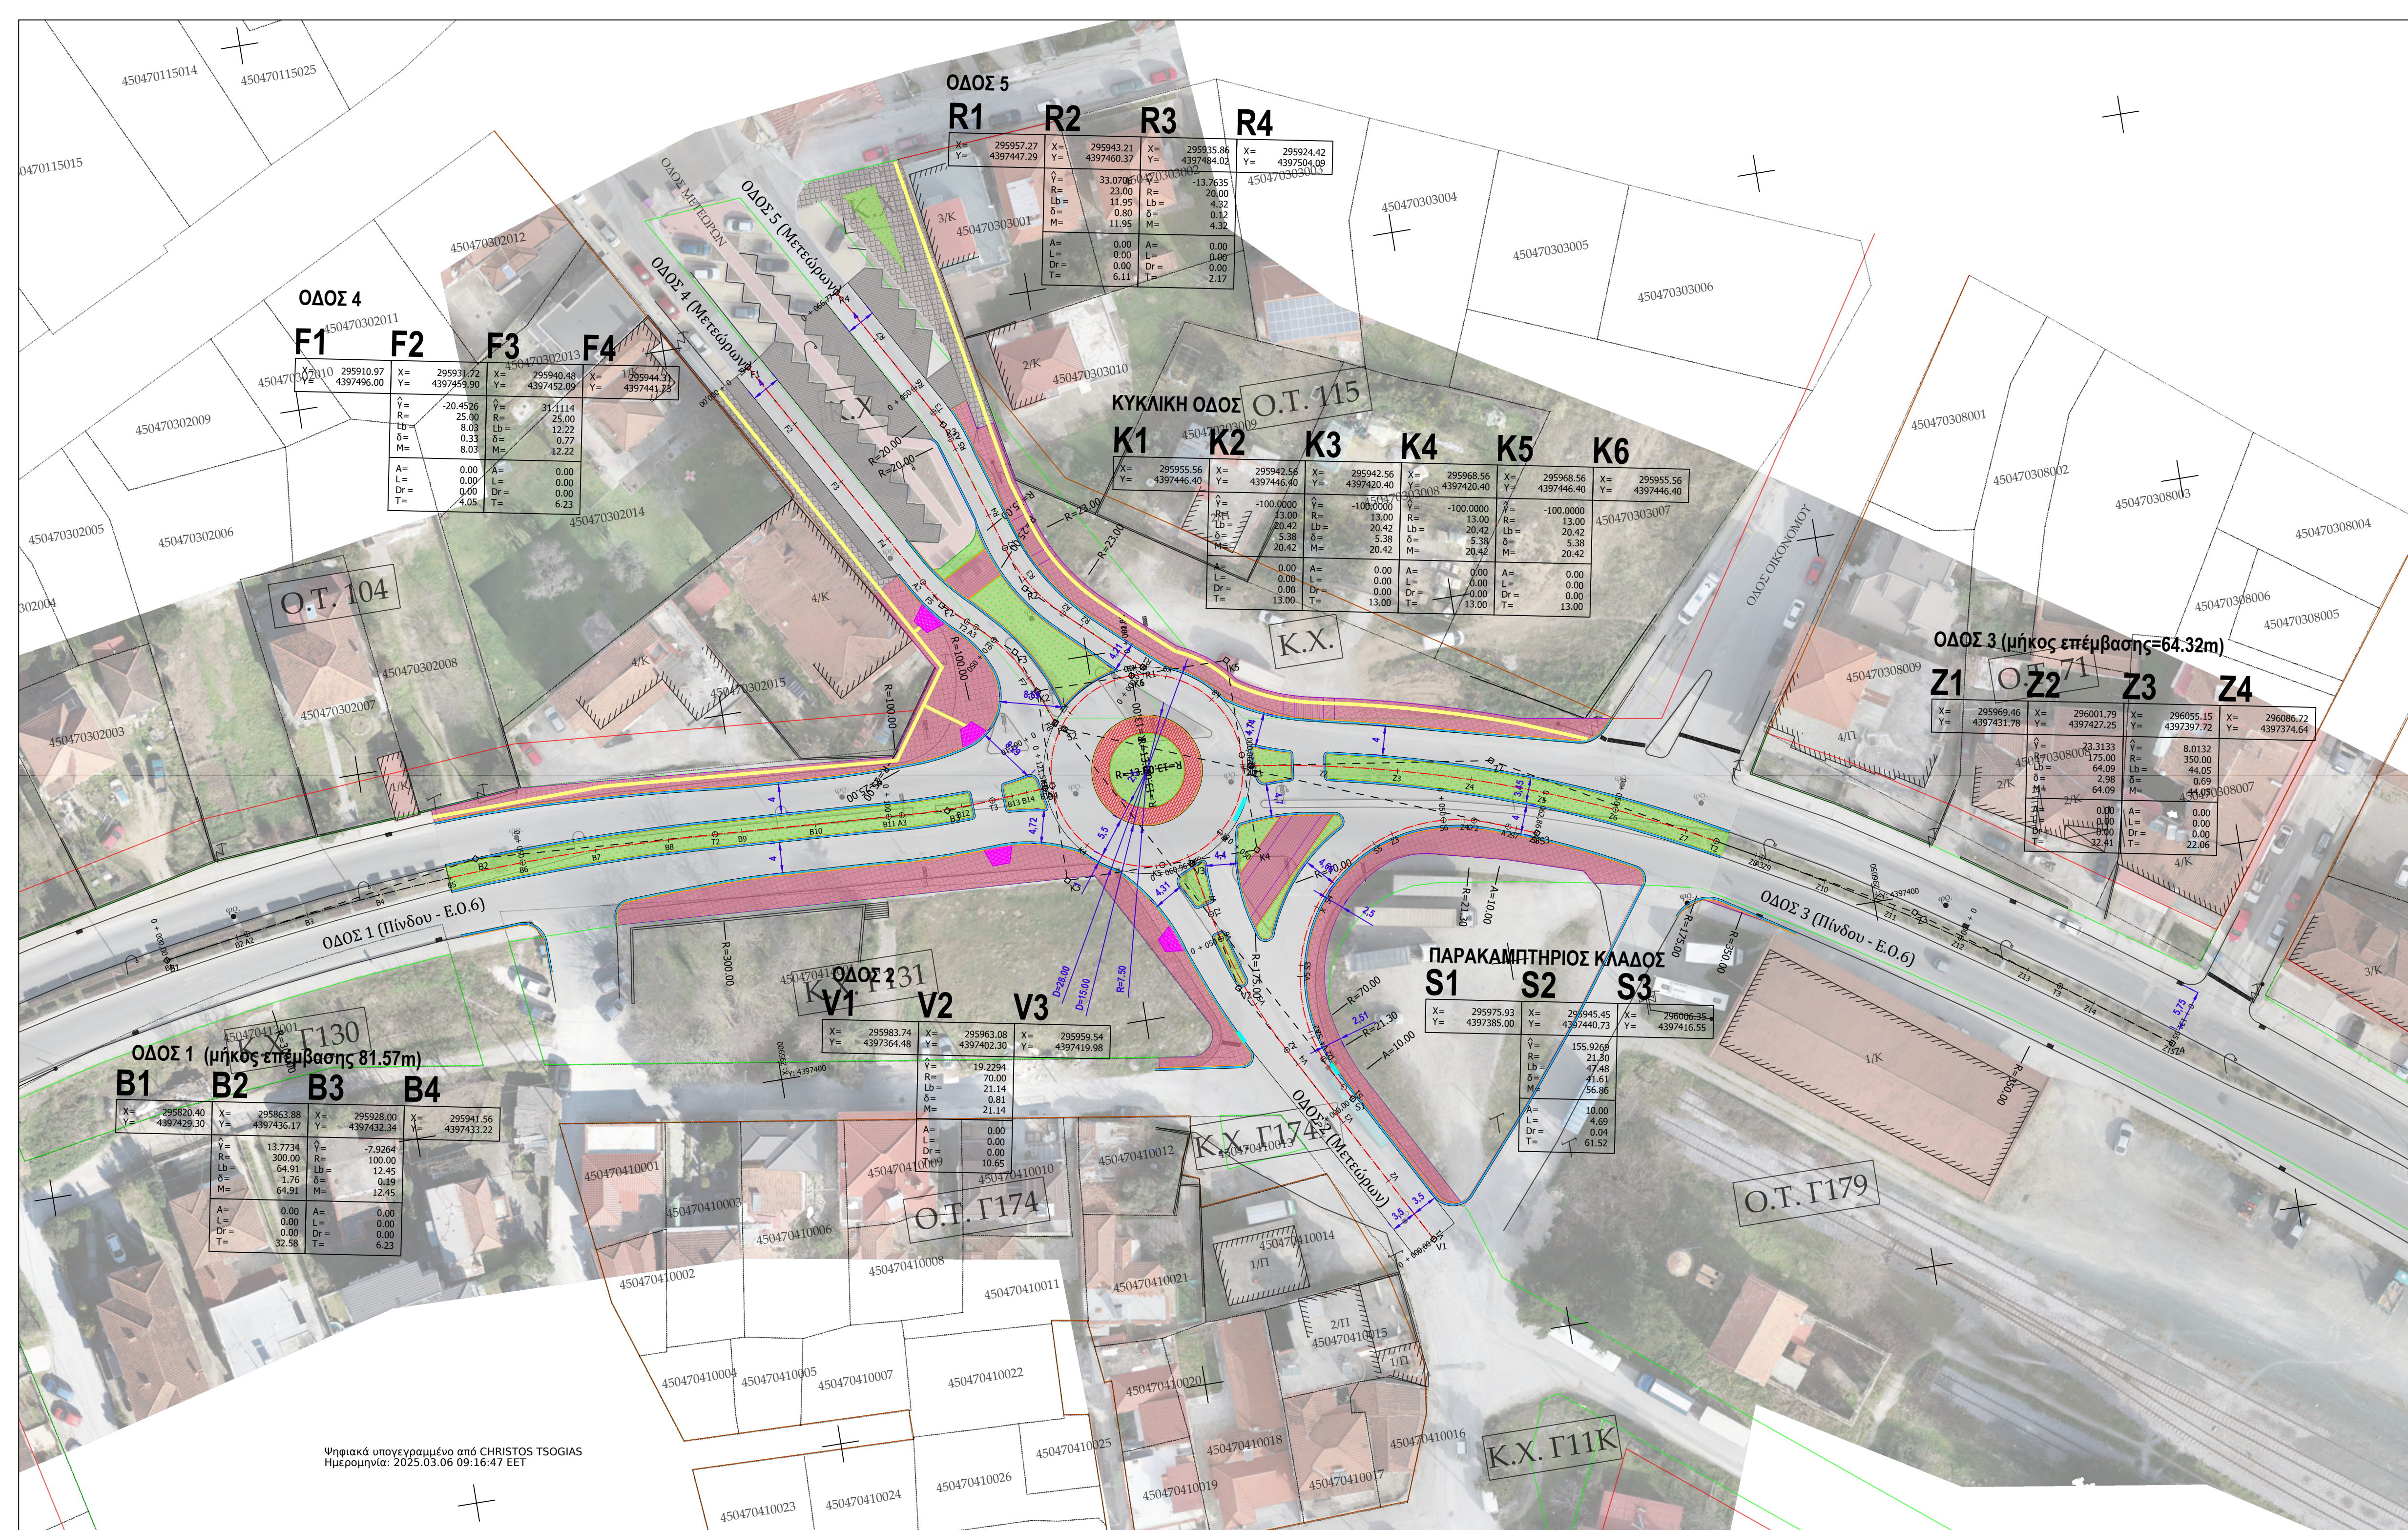

ΥΠΟΜΝΗΜΑ ΟΔΟΠΟΙΑΣ	
	ΚΑΝΑΒΟΣ (50m)
	ΟΔΟΣΤΡΩΜΑ
	ΠΕΖΟΔΡΟΜΙΟ
	ΒΥΘΙΣΜΕΝΟ ΠΕΖΟΔΡΟΜΙΟ
	ΦΥΤΕΥΣΗ
	ΥΠΕΡΒΑΘΗ ΝΗΣΙΔΑ
	ΟΔΕΥΣΗ ΤΥΦΑΛΩΝ
	ΡΕΙΘΡΟ
	ΚΡΑΣΠΕΔΟ
	ΒΥΘΙΣΜΕΝΟ ΚΡΑΣΠΕΔΟ
	ΣΧΑΡΕΣ ΟΜΒΡΙΩΝ

ΥΠΟΜΝΗΜΑ ΣΥΜΒΟΛΙΣΜΟΥ	
	υπάρχον κτίριο
	μανδρότοιχος
	συρματοπερίφραξη
	κάγκελο
	ρυμοτομική γραμμή
	οικοδομική γραμμή
	φωτεινός σηματοδότης
	ιστός ΔΕΗ
	ιστός φωτισμού
	ιστός ΟΤΕ
	φρεάτιο αποχέτευσης
	σχάρα ομβρίων
	αντηρίδα

Ημερομηνία λήψεως αεροφωτογραφιών: 04/02/2024

ΝΙΚΟΛΑΟΣ ΛΥΧΟΣ
06/03/2025 08:45



ΕΛΛΗΝΙΚΗ ΔΗΜΟΚΡΑΤΙΑ
ΝΟΜΟΣ ΤΡΙΚΑΛΩΝ
ΔΗΜΟΣ ΜΕΤΕΩΡΩΝ
Δ/ΝΣΗ ΤΕΧΝΙΚΩΝ ΥΠΗΡΕΣΙΩΝ ΠΕΡΙΒΑΛΛΟΝΤΟΣ & ΠΟΛΕΟΔΟΜΙΑΣ
ΤΜΗΜΑ ΤΕΧΝΙΚΩΝ ΕΡΓΩΝ & ΣΥΝΤΗΡΗΣΗΣ ΥΠΟΔΟΜΩΝ

ΕΡΓΟ:
ΔΙΑΜΟΡΦΩΣΗ ΚΥΚΛΙΚΟΥ ΚΟΜΒΟΥ ΣΤΗ ΣΥΜΒΟΛΗ ΤΩΝ ΟΔΩΝ
ΠΙΝΔΟΥ ΚΑΙ ΜΕΤΕΩΡΩΝ

ΟΡΙΣΤΙΚΗ ΜΕΛΕΤΗ ΟΔΟΠΟΙΑΣ-ΣΗΜΑΝΣΗΣ

ΘΕΜΑ ΣΧΕΔΙΟΥ: ΟΡΙΖΟΝΤΙΟΓΡΑΦΙΑ ΔΙΑΜΟΡΦΩΣΗΣ	ΚΛΙΜΑΚΑ: 1:500	ΑΡ. ΣΧΕΔΙΟΥ: ΟΔ_Σ05
--	-------------------	------------------------

ΧΡΟΝΟΣ ΜΕΛΕΤΗΣ: ΙΟΥΝΙΟΣ 2024

ΕΠΙΒΛΕΠΩΝ ΜΕΛΕΤΗΣ	ΕΓΚΡΙΘΗΚΕ	ΘΕΩΡΗΘΗΚΕ	ΛΟΙΠΕΣ ΕΓΚΡΙΣΕΙΣ
Τσούγιας Χρήστος Πολιτικός Μηχανικός	Ράπτη Γεωργία Πολιτικός Μηχανικός Προϊσταμένη Τμ. Τ.Ε. & Σ.Υ.	Λύκος Νικόλαος Πολιτικός Μηχανικός Διευθυντής Τ.Υ.Π. & Π.	

GEORGIA RAPTI

05/03/2025 14:36

ΗΜΕΡΟΜΗΝΙΑ.....