




ΜΗΚΟΤΟΜΗ ΟΔΟΥ 3

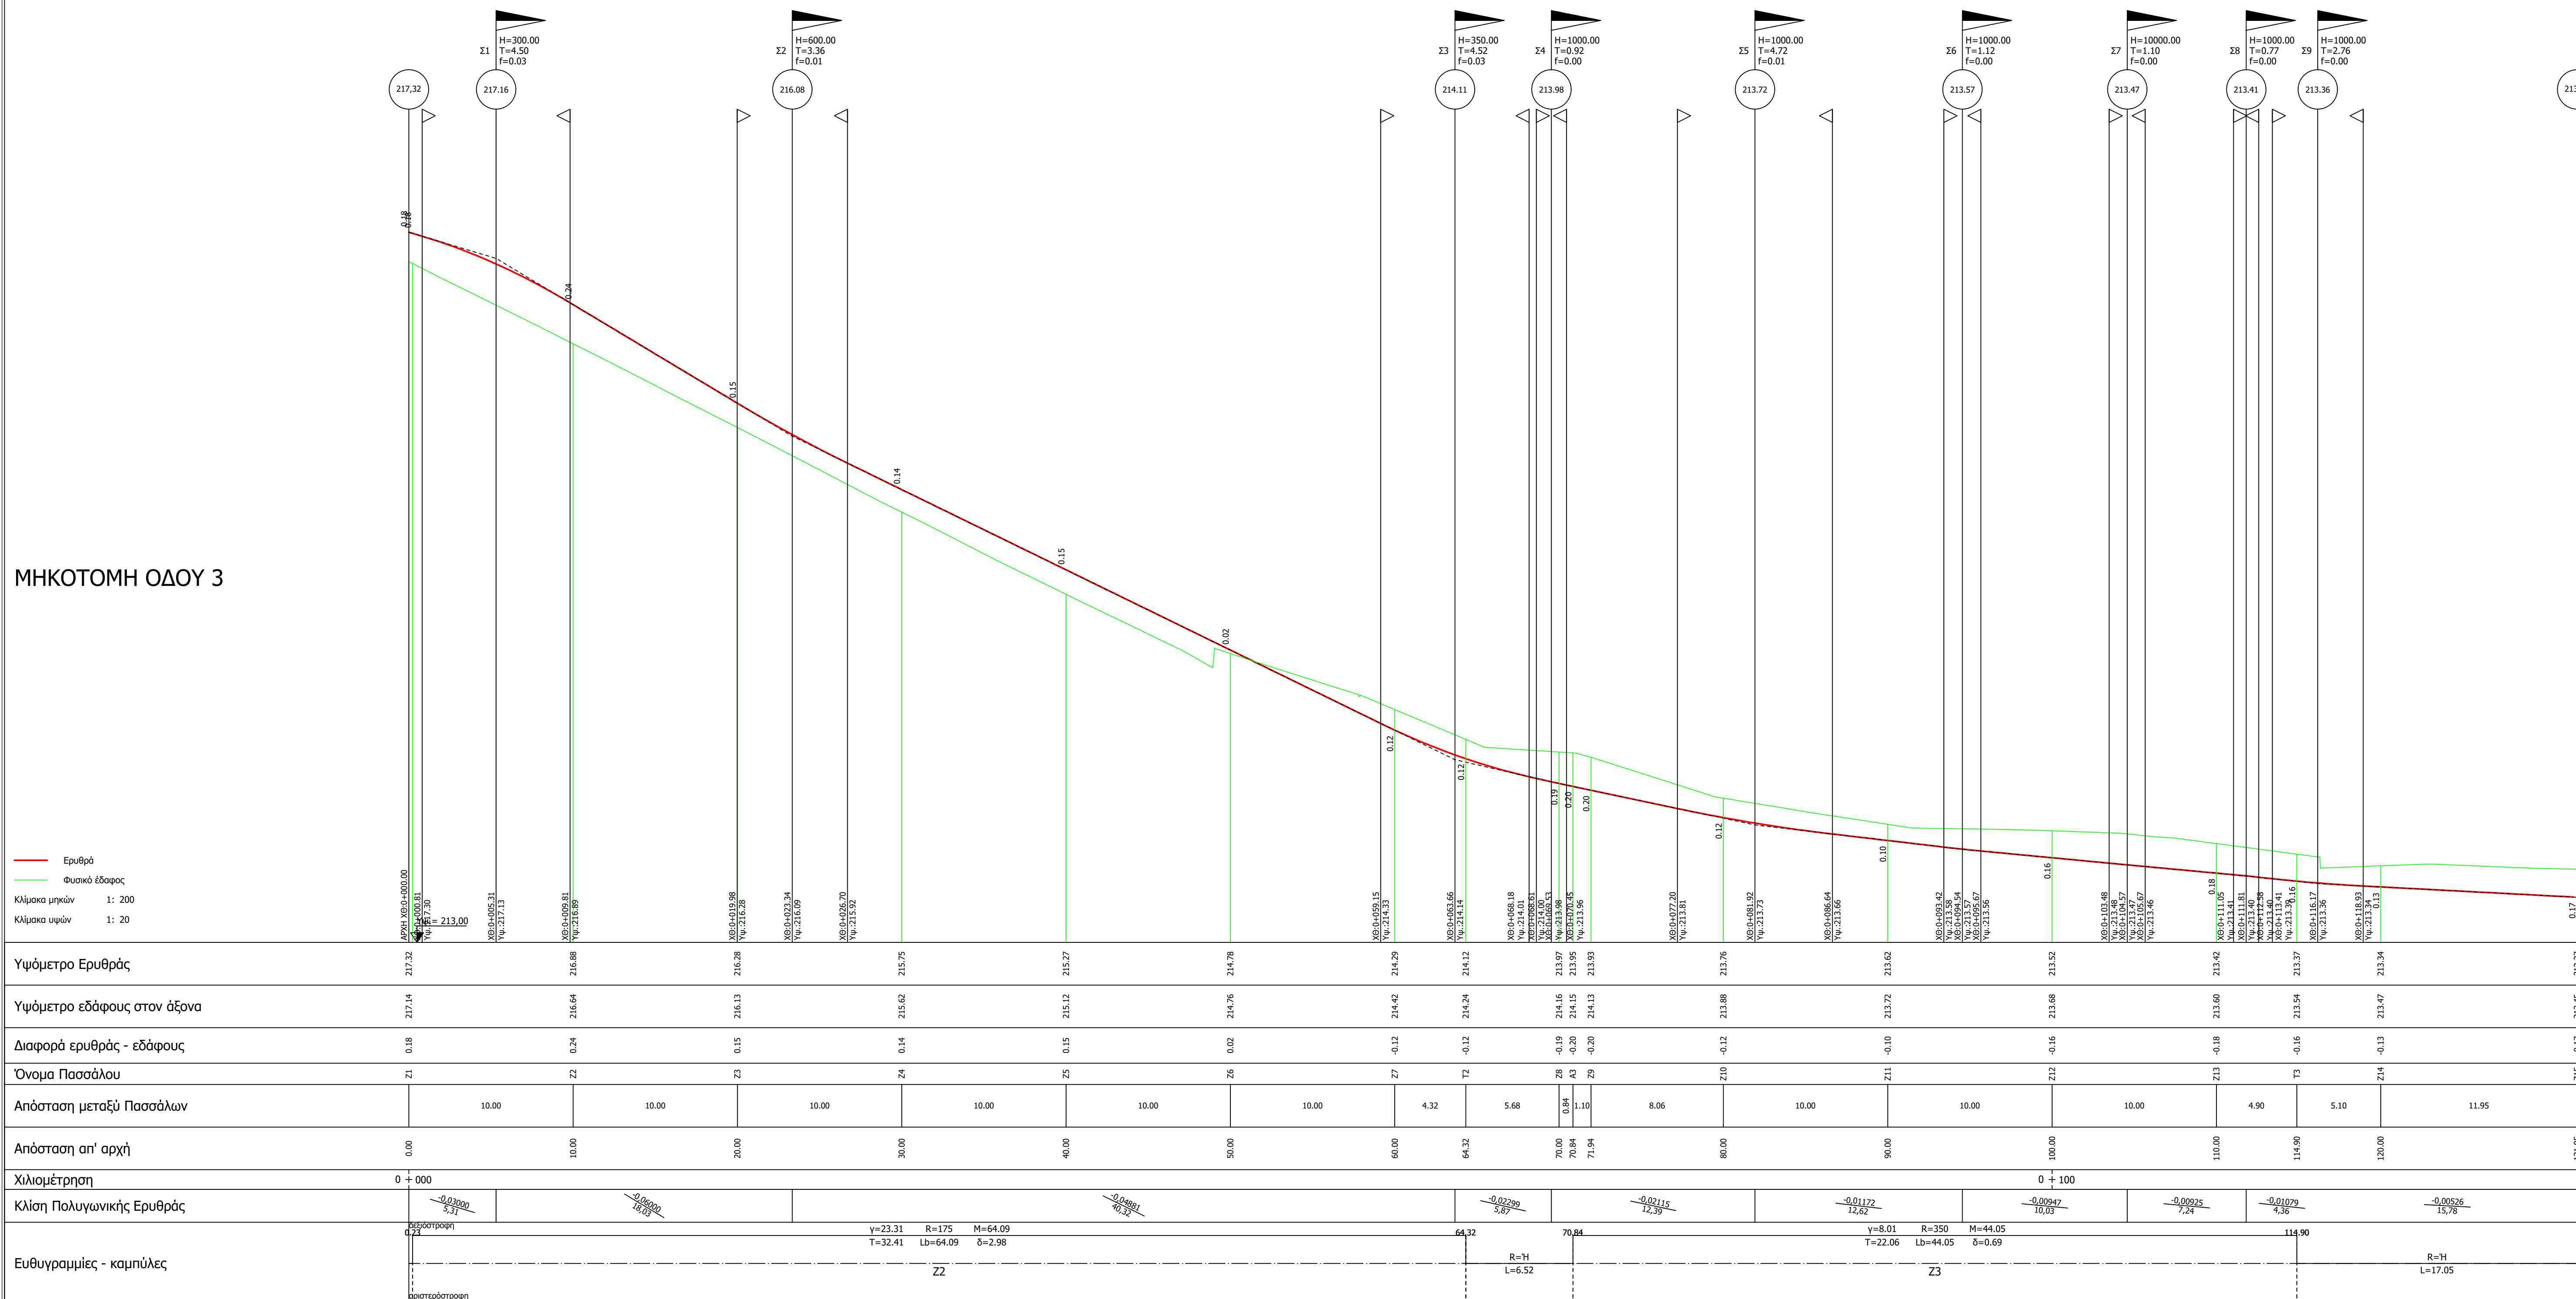


ΜΗΚΟΤΟΜΗ ΟΔΟΥ 4

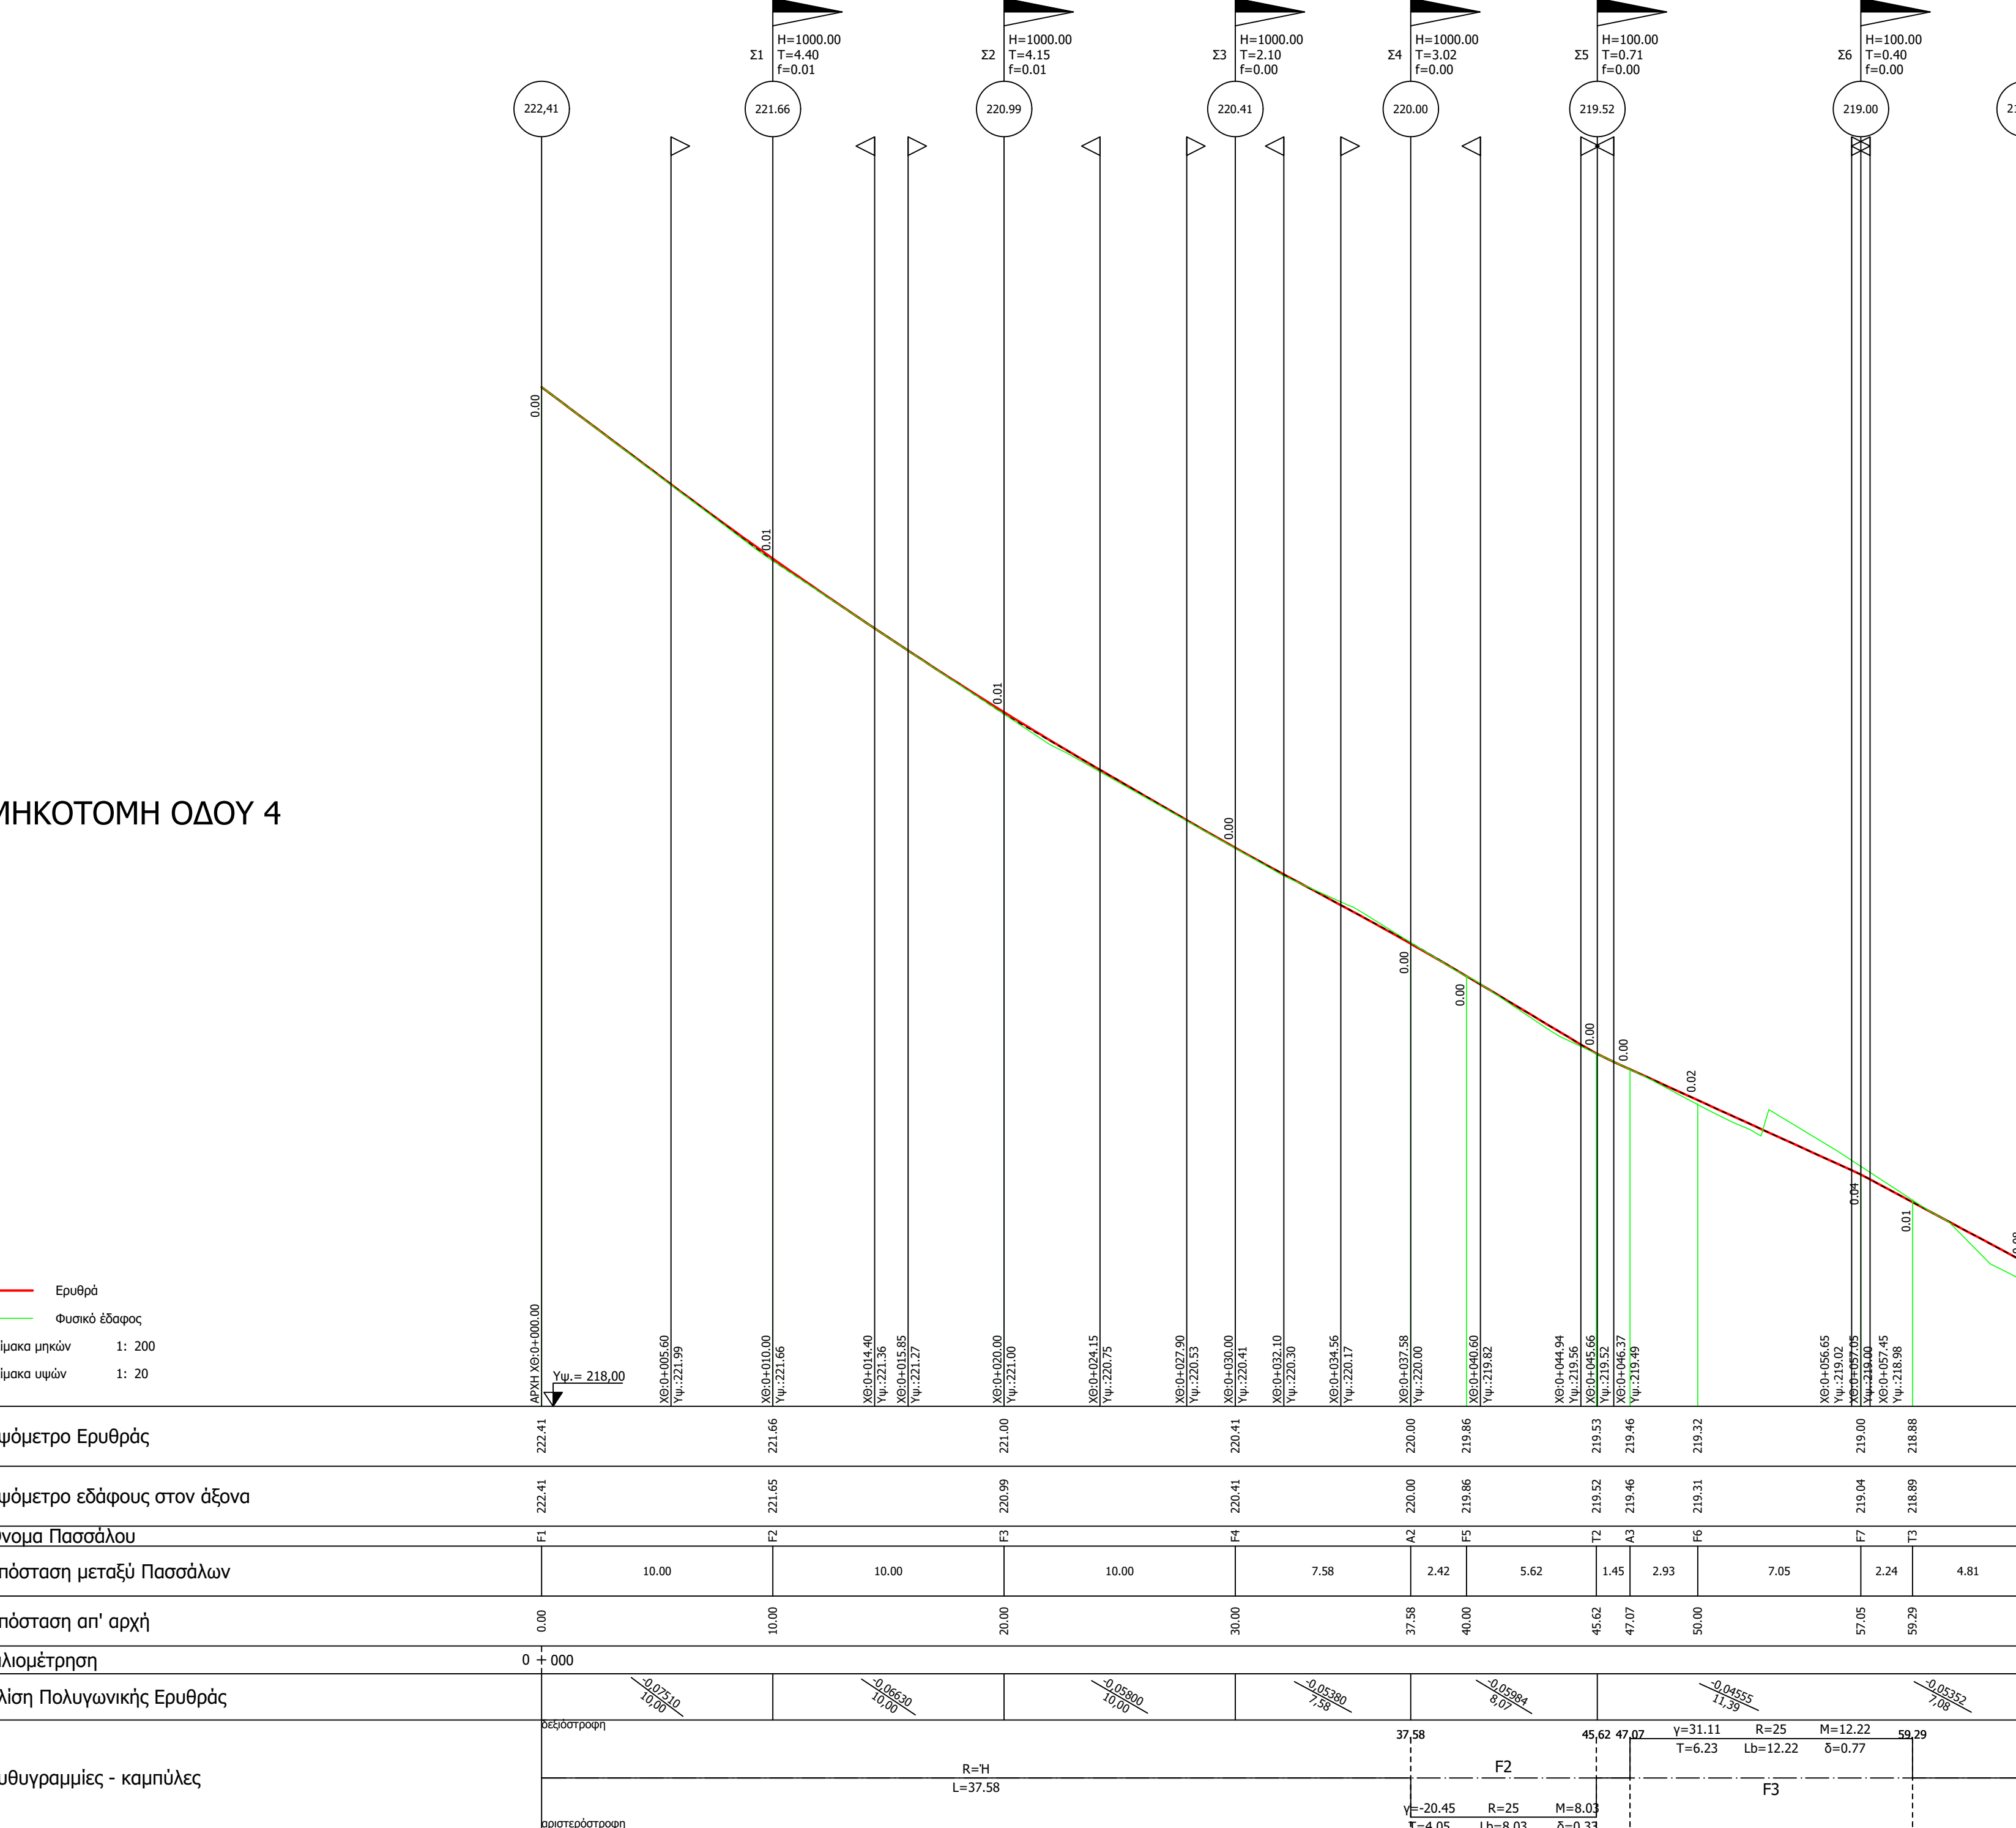


ΜΗΚΟΤΟΜΗ ΟΔΟΥ 5

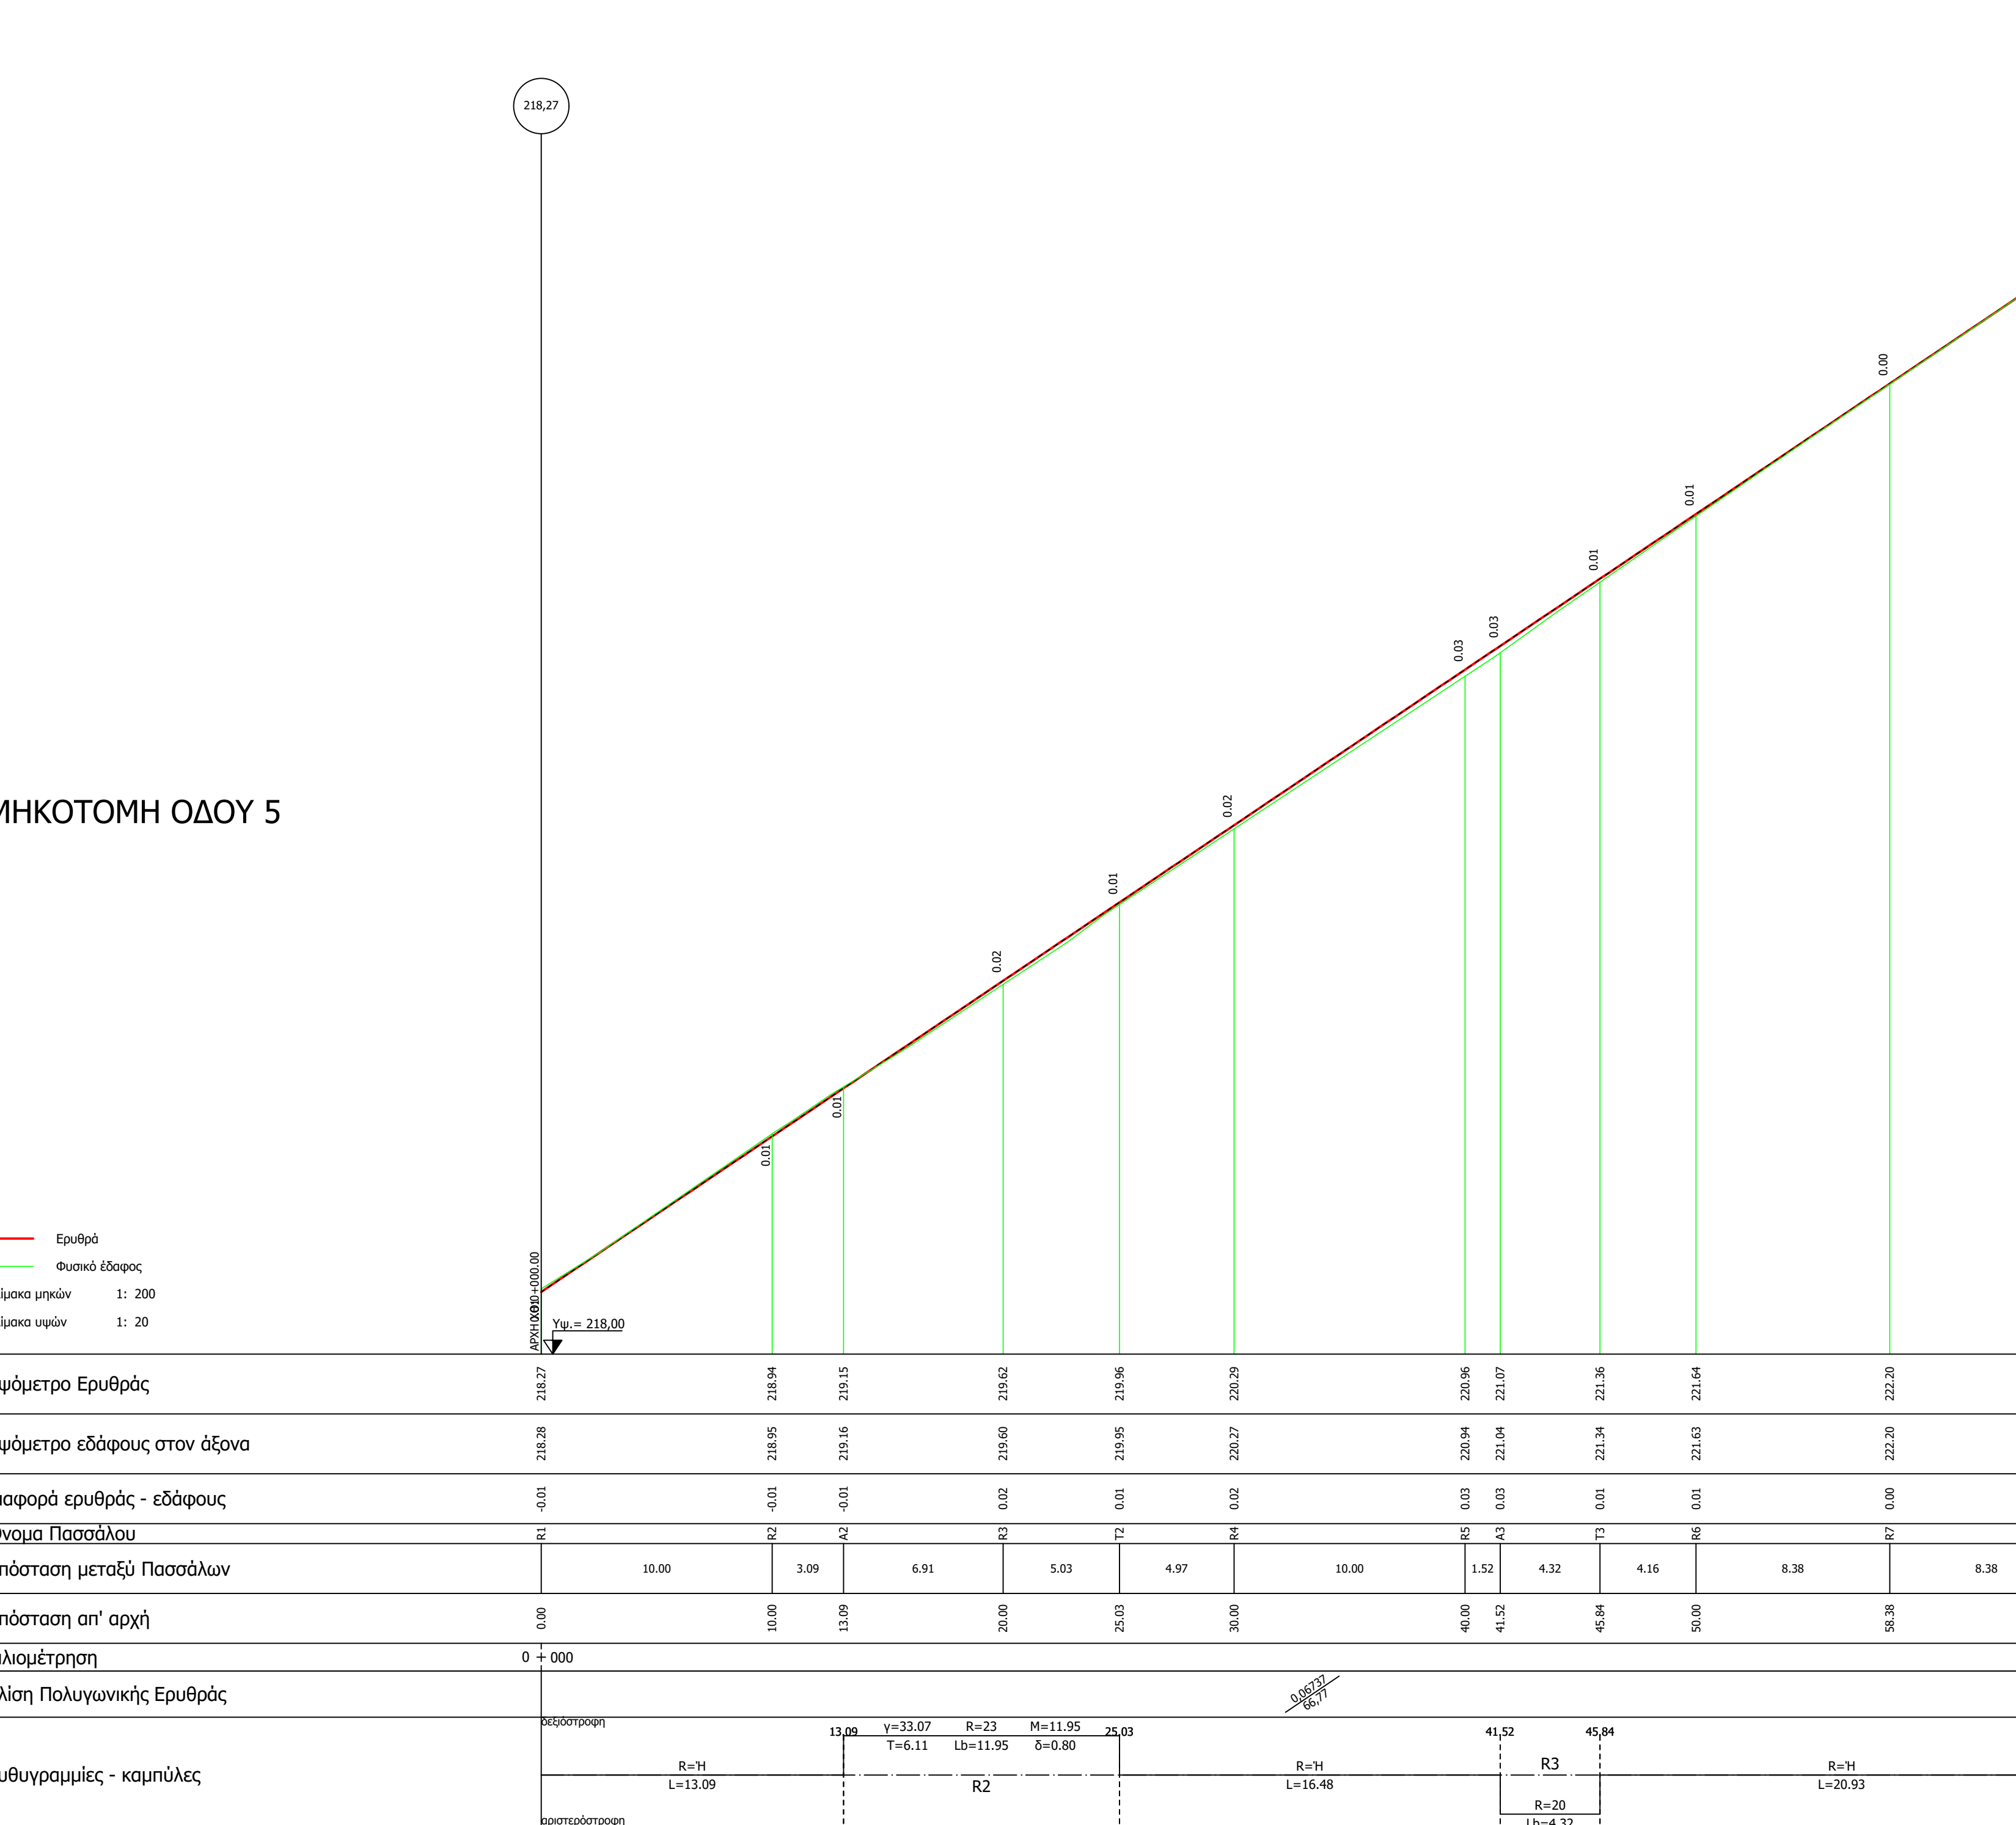

ΜΗΚΟΤΟΜΗ ΟΔΟΥ 6

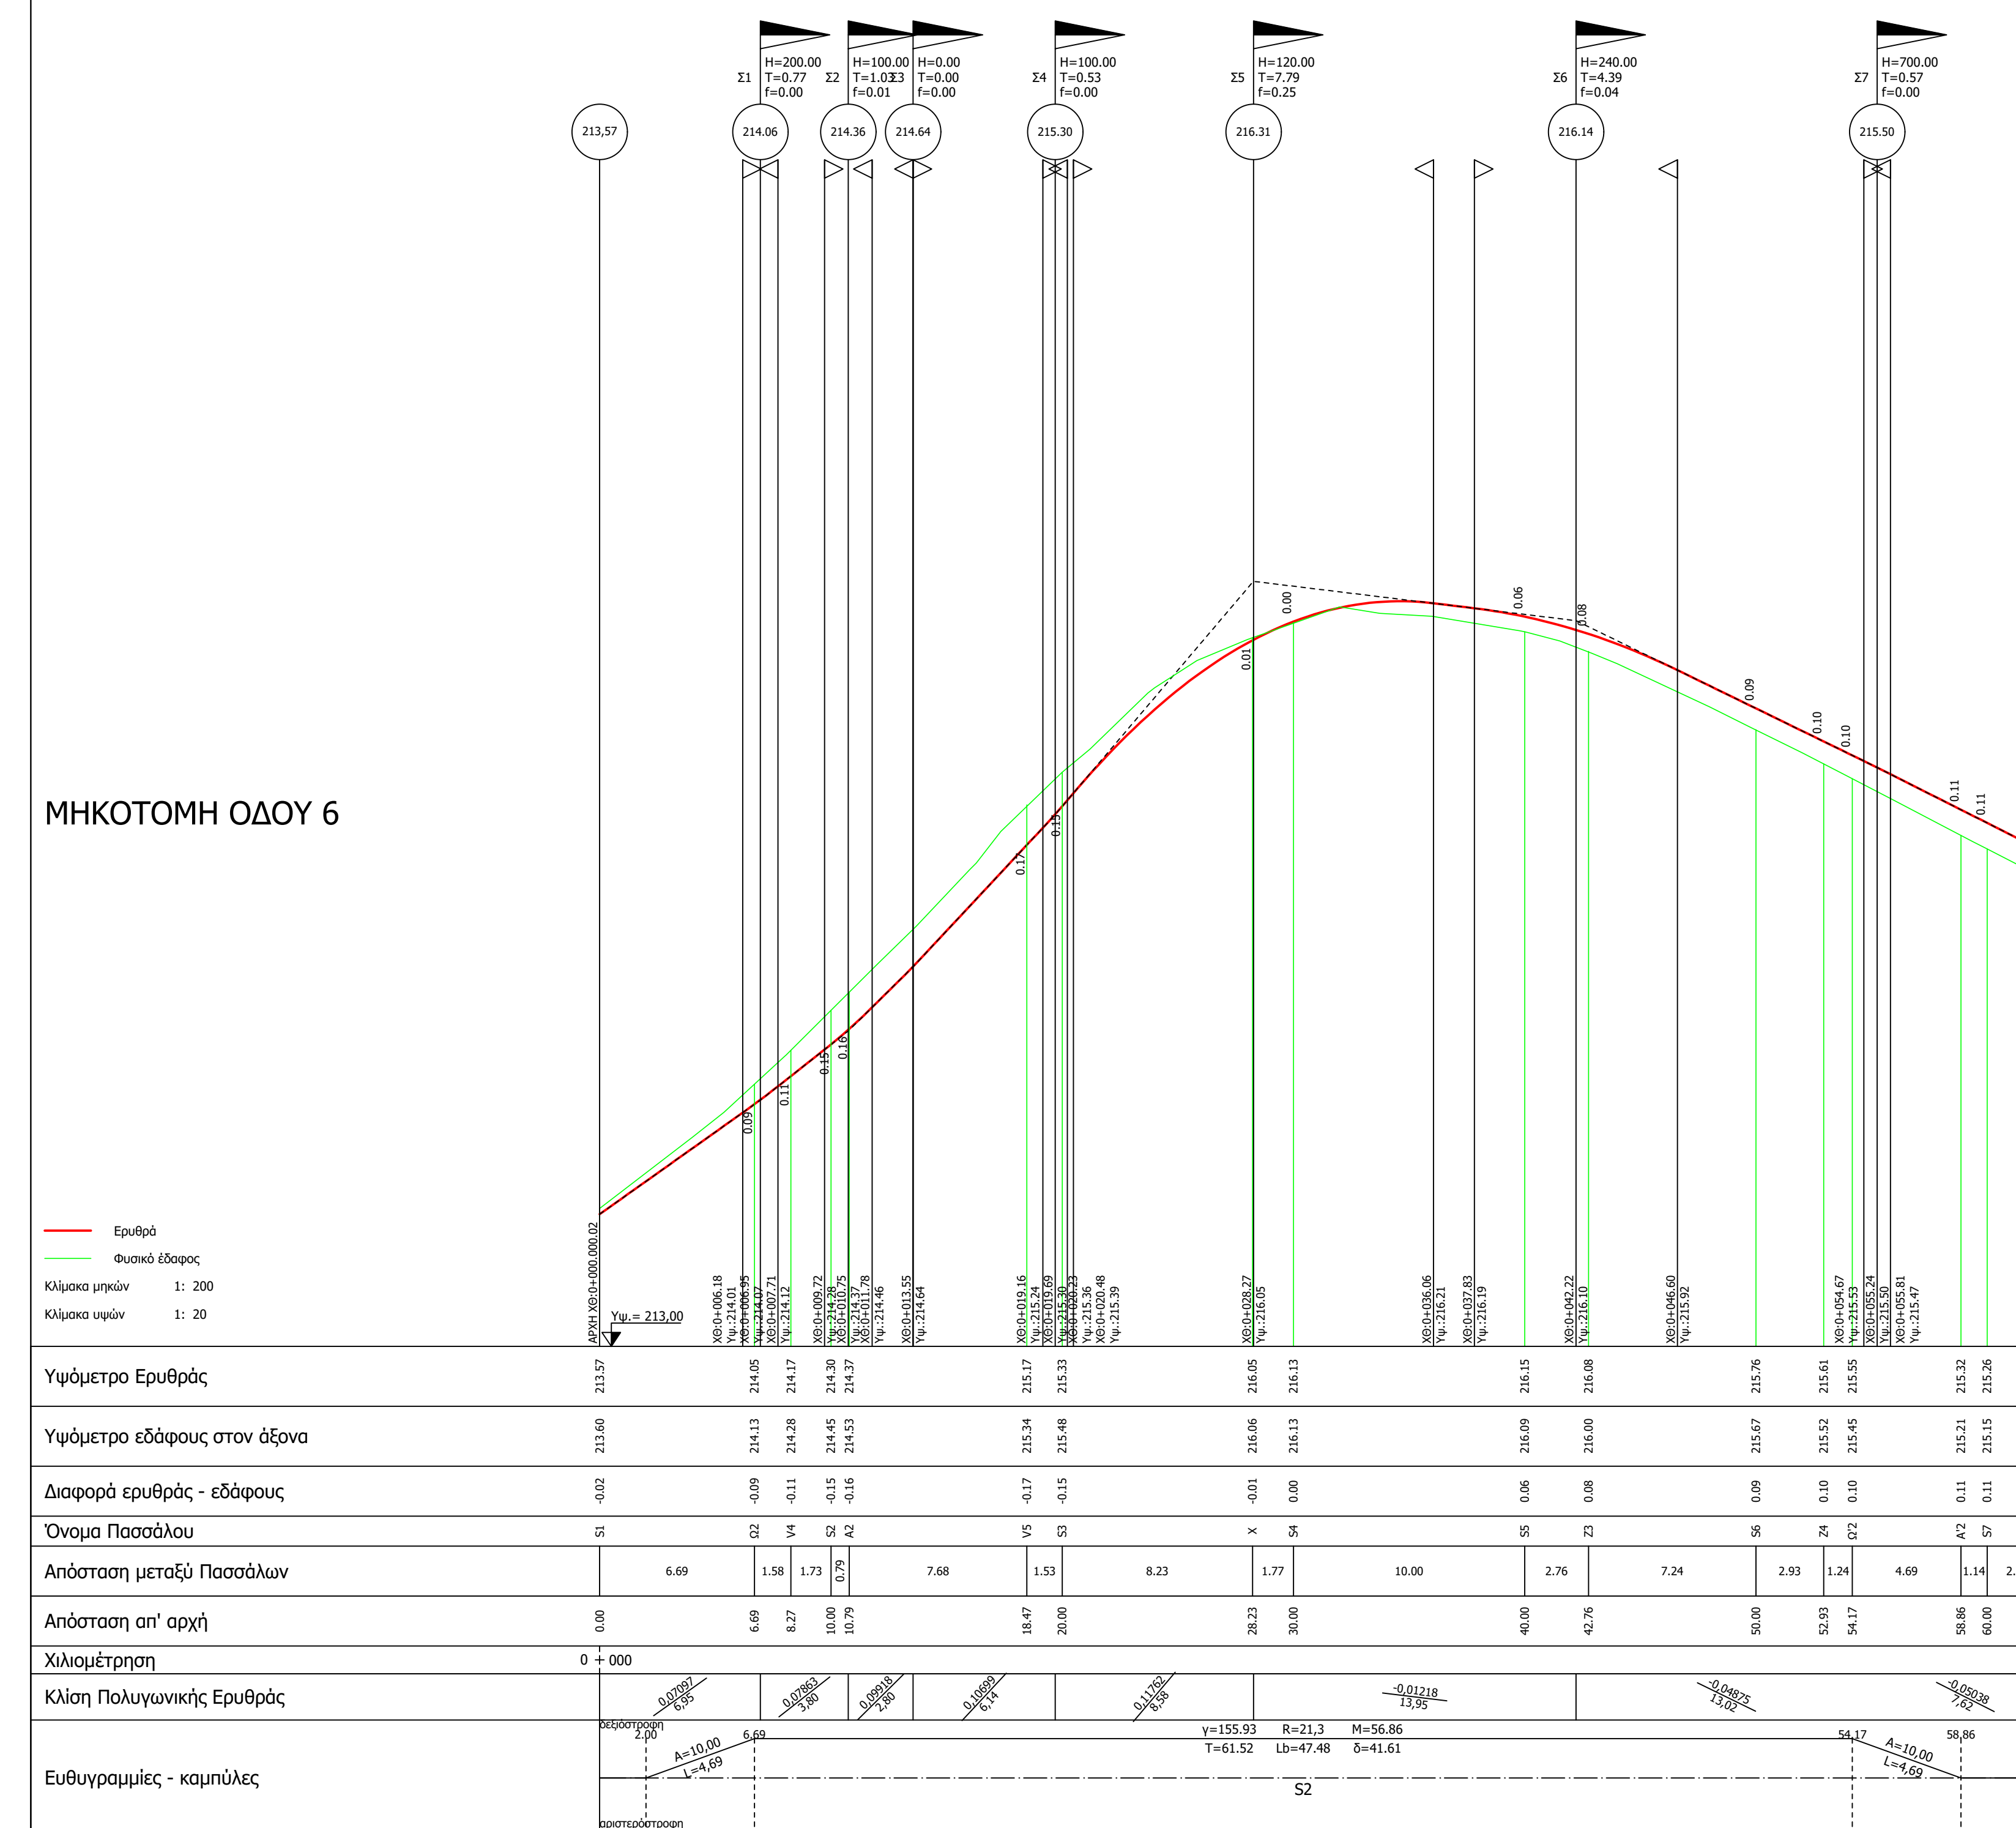

NIKOLAOS LYCHOS
06/03/2025 14:40

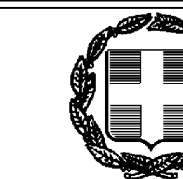

ΕΛΛΗΝΙΚΗ ΔΗΜΟΚΡΑΤΙΑ
ΝΟΜΟΣ ΤΡΙΚΑΛΩΝ
ΔΗΜΟΣ ΜΕΤΕΩΡΩΝ
Δ/ΝΣΗ ΤΕΧΝΙΚΩΝ ΥΠΗΡΕΣΙΩΝ ΠΕΡΙΒΑΛΛΟΝΤΟΣ & ΠΟΛΕΟΔΟΜΙΑΣ
ΤΜΗΜΑ ΤΕΧΝΙΚΩΝ ΕΡΓΩΝ & ΣΥΝΤΗΡΗΣΗΣ ΥΠΟΔΟΜΩΝ

ΕΡΓΟ:
ΔΙΑΜΟΡΦΩΣΗ ΚΥΚΛΙΚΟΥ ΚΟΜΒΟΥ ΣΤΗ ΣΥΜΒΟΛΗ ΤΩΝ ΟΔΩΝ
ΠΙΝΔΟΥ ΚΑΙ ΜΕΤΕΩΡΩΝ

ΟΡΙΣΤΙΚΗ ΜΕΛΕΤΗ ΟΔΟΠΟΙΙΑΣ-ΣΗΜΑΝΣ

ΘΕΜΑ ΣΧΕΔΙΟΥ:	ΚΛΙΜΑΚΕΣ	ΑΡ. ΣΧΕΔΙΟΥ:
ΜΗΚΟΤΟΜΕΣ ΟΔΩΝ 3, 4, 5 & 6	ΜΗΚΩΝ 1:200	ΟΔ_Σ10
	ΥΨΩΝ 1:20	

ΧΡΟΝΟΣ ΜΕΛΕΤΗΣ: ΙΟΥΝΙΟΣ 2024

ΕΠΙΣΤΑΣΗ ΜΕΛΕΤΗΣ		ΕΓΚΡΙΘΗΚΕ	ΘΕΩΡΗΘΗΚΕ	ΛΟΙΠΕΣ ΕΓΚΡΙΣΕΙΣ
Τέταρτος Χρόνος Πολιτικού Μηχανικού CHRIST Digitally signed by CHRISTOS TSOGLAS Date: 2025.03.06 12:21:57 +0200 OS TSOGLA S		Τέταρτη Γενуαρία Πολιτικού Μηχανικού Προισταμένη Τρ. Ε. & Σ.Υ. GEORG Digitally signed by GEORGIA RAPT Date: 2025.03.06 12:41:21 +0200 A RAPT	Αδριαν Νικόλαος Πολιτικού Μηχανικού Διευθυντής Τ.Ε.Π. & Π.	
ΗΜΕΡΟΜΗΝΙΑ YYYY-MM-DD HH:MM:SS		ΗΜΕΡΟΜΗΝΙΑ YYYY-MM-DD HH:MM:SS	ΗΜΕΡΟΜΗΝΙΑ YYYY-MM-DD HH:MM:SS	ΗΜΕΡΟΜΗΝΙΑ YYYY-MM-DD HH:MM:SS