


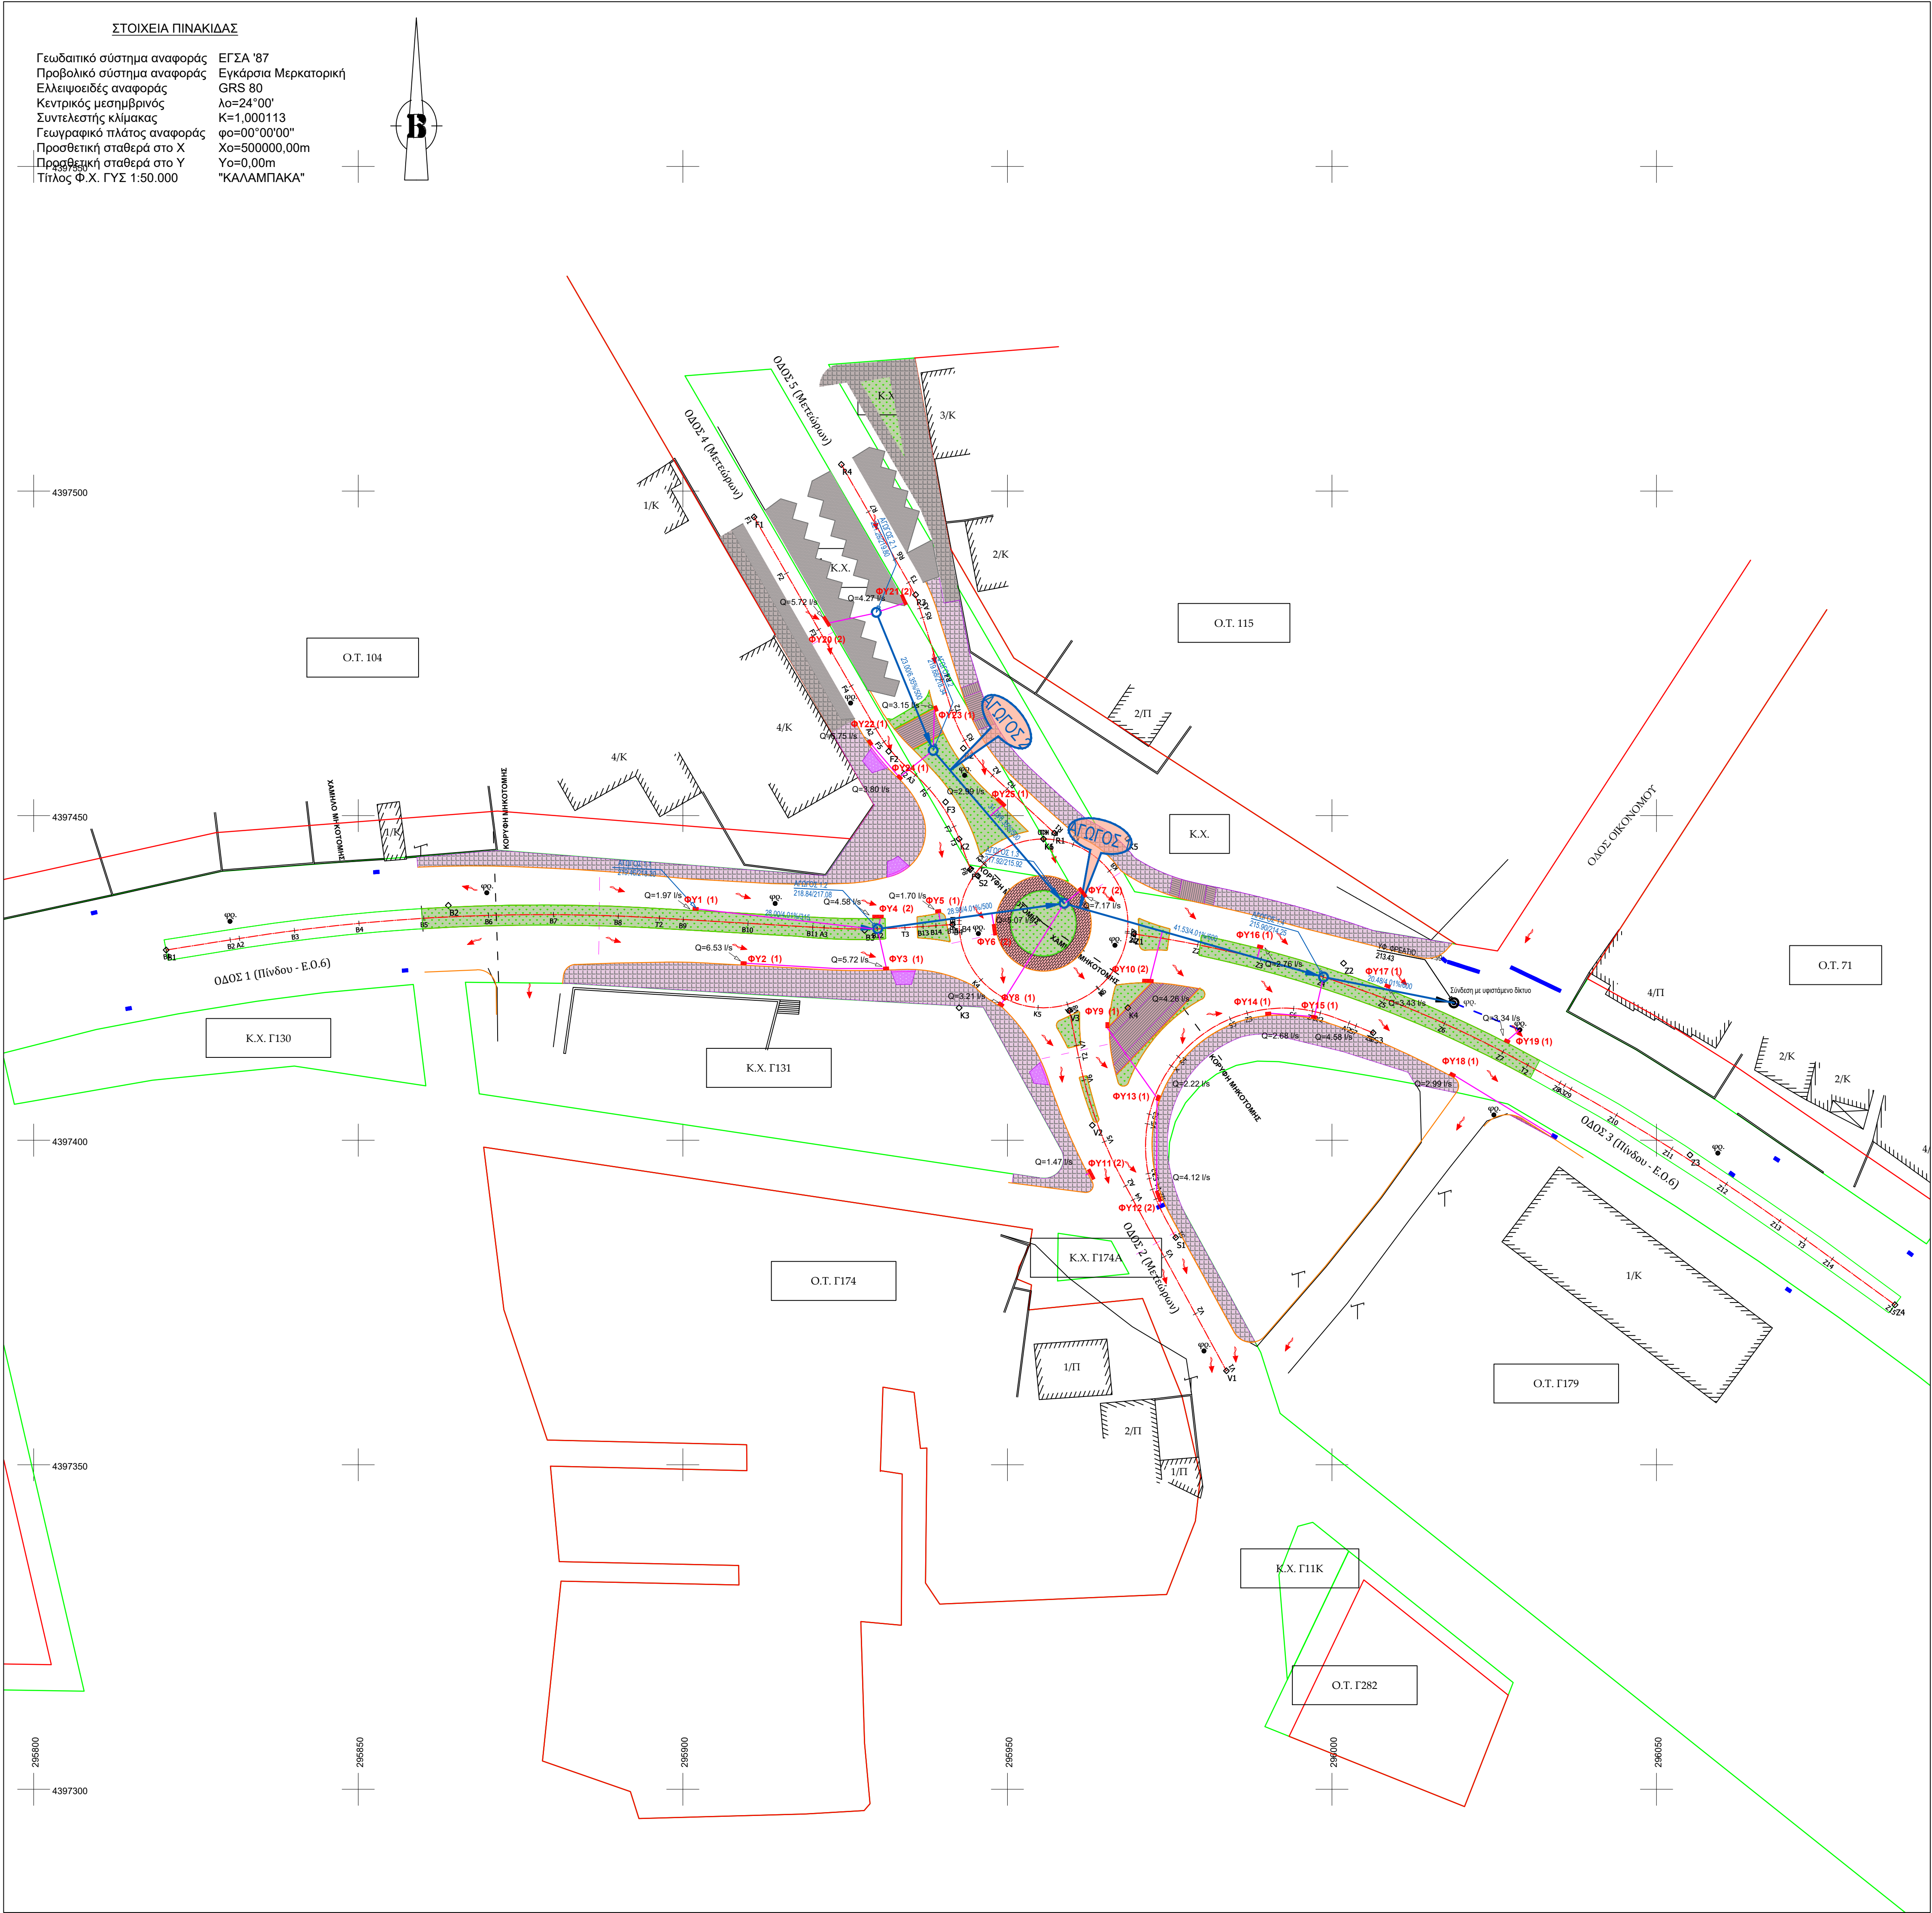

ΥΠΟΜΝΗΜΑ ΤΟΠΟΓΡΑΦΙΚΗΣ ΑΠΟΤΥΠΩΣΗΣ

- | | | | |
|--|-------------------|--|----------------------------|
| | υπάρχον κτίριο | | φωτεινός σηματοδότης |
| | μανδρότοιχος | | ιστός ΔΕΗ |
| | συρματοπερίφραξη | | ιστός φωτισμού |
| | κάγκελο | | ιστός ΟΤΕ |
| | ρυμοτομική γραμμή | | Υφιστ. φρεάτιο αποχέτευσης |
| | οικοδομική γραμμή | | Υφιστ. σχάρα ομβρίων |

ΥΠΟΜΝΗΜΑ ΥΔΡΑΥΛΙΚΗΣ ΜΕΛΕΤΗΣ

- | | | |
|--|-----------------------------|---|
| | DN600 | Υπόγειος Σωληνωτός αγωγός Φ600 |
| | DN315 | Υπόγειος αγωγός PVC 41 |
| | | Υφιστάμενο δίκτυο ομβρίων |
| | | Νέο φρεάτιο επίσκεψης |
| | | Κατεύθυνση Ροής αγωγού |
| | 219.51/218.20
ΑΓΩΓΟΣ 1.1 | Υψόμετρο εδάφους
Υψόμετρο έδρασης αγωγού
Κωδικός φρεατίου |
| | 55.420.576/600 | Απόσταση φρεατίων
Κλίση αγωγού
Διάμετρος αγωγού |
| | | Νέο φρεάτιο υδροσυλλογής
τύπου Φ11N |
| | ΦΥ1 | Ονομασία φρεατίου υδροσυλλογής |
| | (2) | Αριθμός Φρεατ. Υδροσυλλογής |
| | | Ροή επιφανειακών υδάτων οδού |
| | | Αντιστροφή επίκλισης οδού |



ΕΛΛΗΝΙΚΗ ΔΗΜΟΚΡΑΤΙΑ
ΝΟΜΟΣ ΤΡΙΚΑΛΩΝ
ΔΗΜΟΣ ΜΕΤΕΩΡΩΝ
Δ/ΝΣΗ ΤΕΧΝΙΚΩΝ ΥΠΗΡΕΣΙΩΝ ΠΕΡΙΒΑΛΛΟΝΤΟΣ & ΠΟΛΕΟΔΟΜΙΑΣ
ΤΜΗΜΑ ΤΕΧΝΙΚΩΝ ΕΡΓΩΝ & ΣΥΝΤΗΡΗΣΗΣ ΥΠΟΔΟΜΩΝ

ΕΡΓΟ:
ΔΙΑΜΟΡΦΩΣΗ ΚΥΚΛΙΚΟΥ ΚΟΜΒΟΥ ΣΤΗ ΣΥΜΒΟΛΗ ΤΩΝ ΟΔΩΝ
ΠΙΝΔΟΥ ΚΑΙ ΜΕΤΕΩΡΩΝ

ΟΡΙΣΤΙΚΗ ΥΔΡΑΥΛΙΚΗ ΜΕΛΕΤΗ

ΘΕΜΑ ΣΧΕΔΙΟΥ: ΟΡΙΖΟΝΤΙΟΓΡΑΦΙΑ ΥΔΡΑΥΛΙΚΩΝ ΕΡΓΩΝ	ΚΛΙΜΑΚΑ: 1:500	ΑΡ. ΣΧΕΔΙΟΥ: ΥΔΡ_Σ01
---	-------------------	-------------------------

ΧΡΟΝΟΣ ΜΕΛΕΤΗΣ: ΙΟΥΝΙΟΣ 2024

ΕΠΙΒΛΕΠΩΝ ΜΕΛΕΤΗΣ Τσούγιας Χρίστος Πολιτικός Μηχανικός	ΕΓΚΡΙΘΗΚΕ Ράππη Γεωργία Πολιτικός Μηχανικός Προισταμένη Τμ. Τ.Ε. & Σ.Υ.	ΘΕΩΡΗΘΗΚΕ Λύκος Νικόλαος Πολιτικός Μηχανικός Διευθυντής Τ.Υ.Π. & Π.	ΛΟΙΠΕΣ ΕΓΚΡΙΣΕΙΣ
CHRISTOS TSOGIAS Digitally signed by CHRISTOS TSOGIAS Date: 2026.04.21 13:21:34 +03'00'	GEORGIA RAPTI Digitally signed by GEORGIA RAPTI Date: 2026.04.21 14:12:06 +03'00'	LYKOS NIKOLAOS Digitally signed by ΛΥΚΟΣ ΝΙΚΟΛΑΟΣ Date: 2026.04.23 13:36:03 +03'00'	
ΗΜΕΡΟΜΗΝΙΑ	ΗΜΕΡΟΜΗΝΙΑ	ΗΜΕΡΟΜΗΝΙΑ	ΗΜΕΡΟΜΗΝΙΑ