
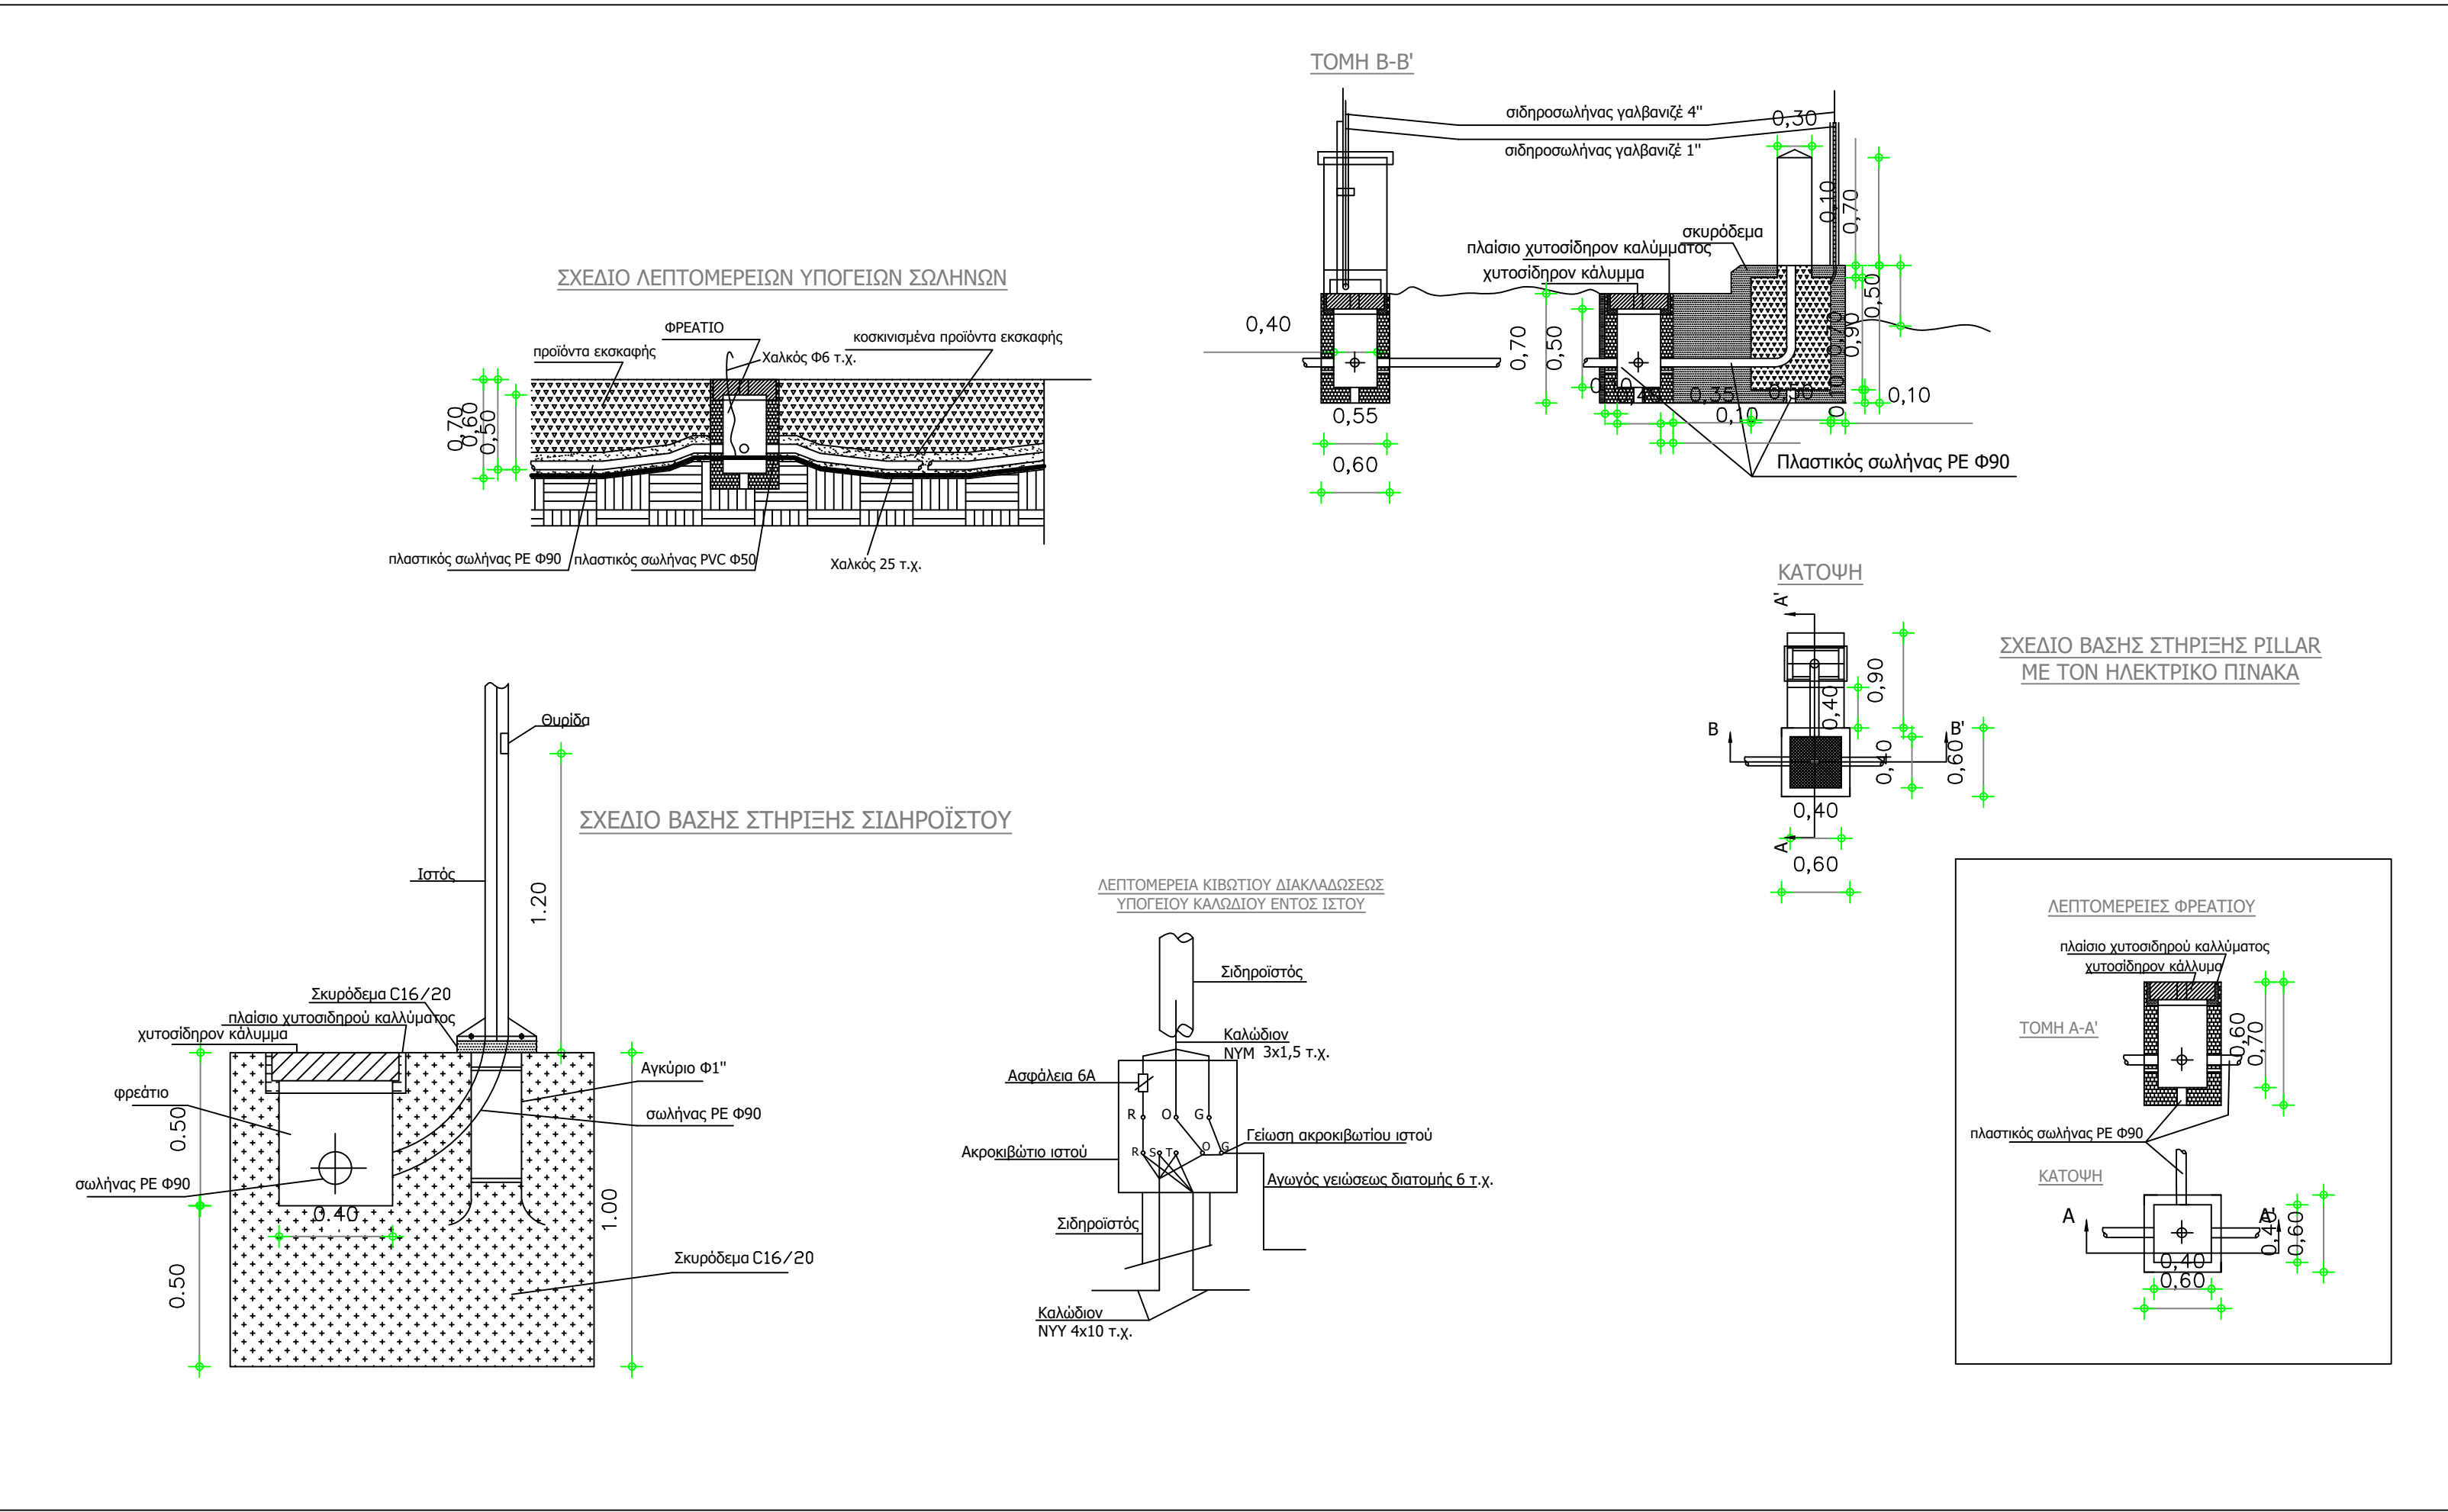


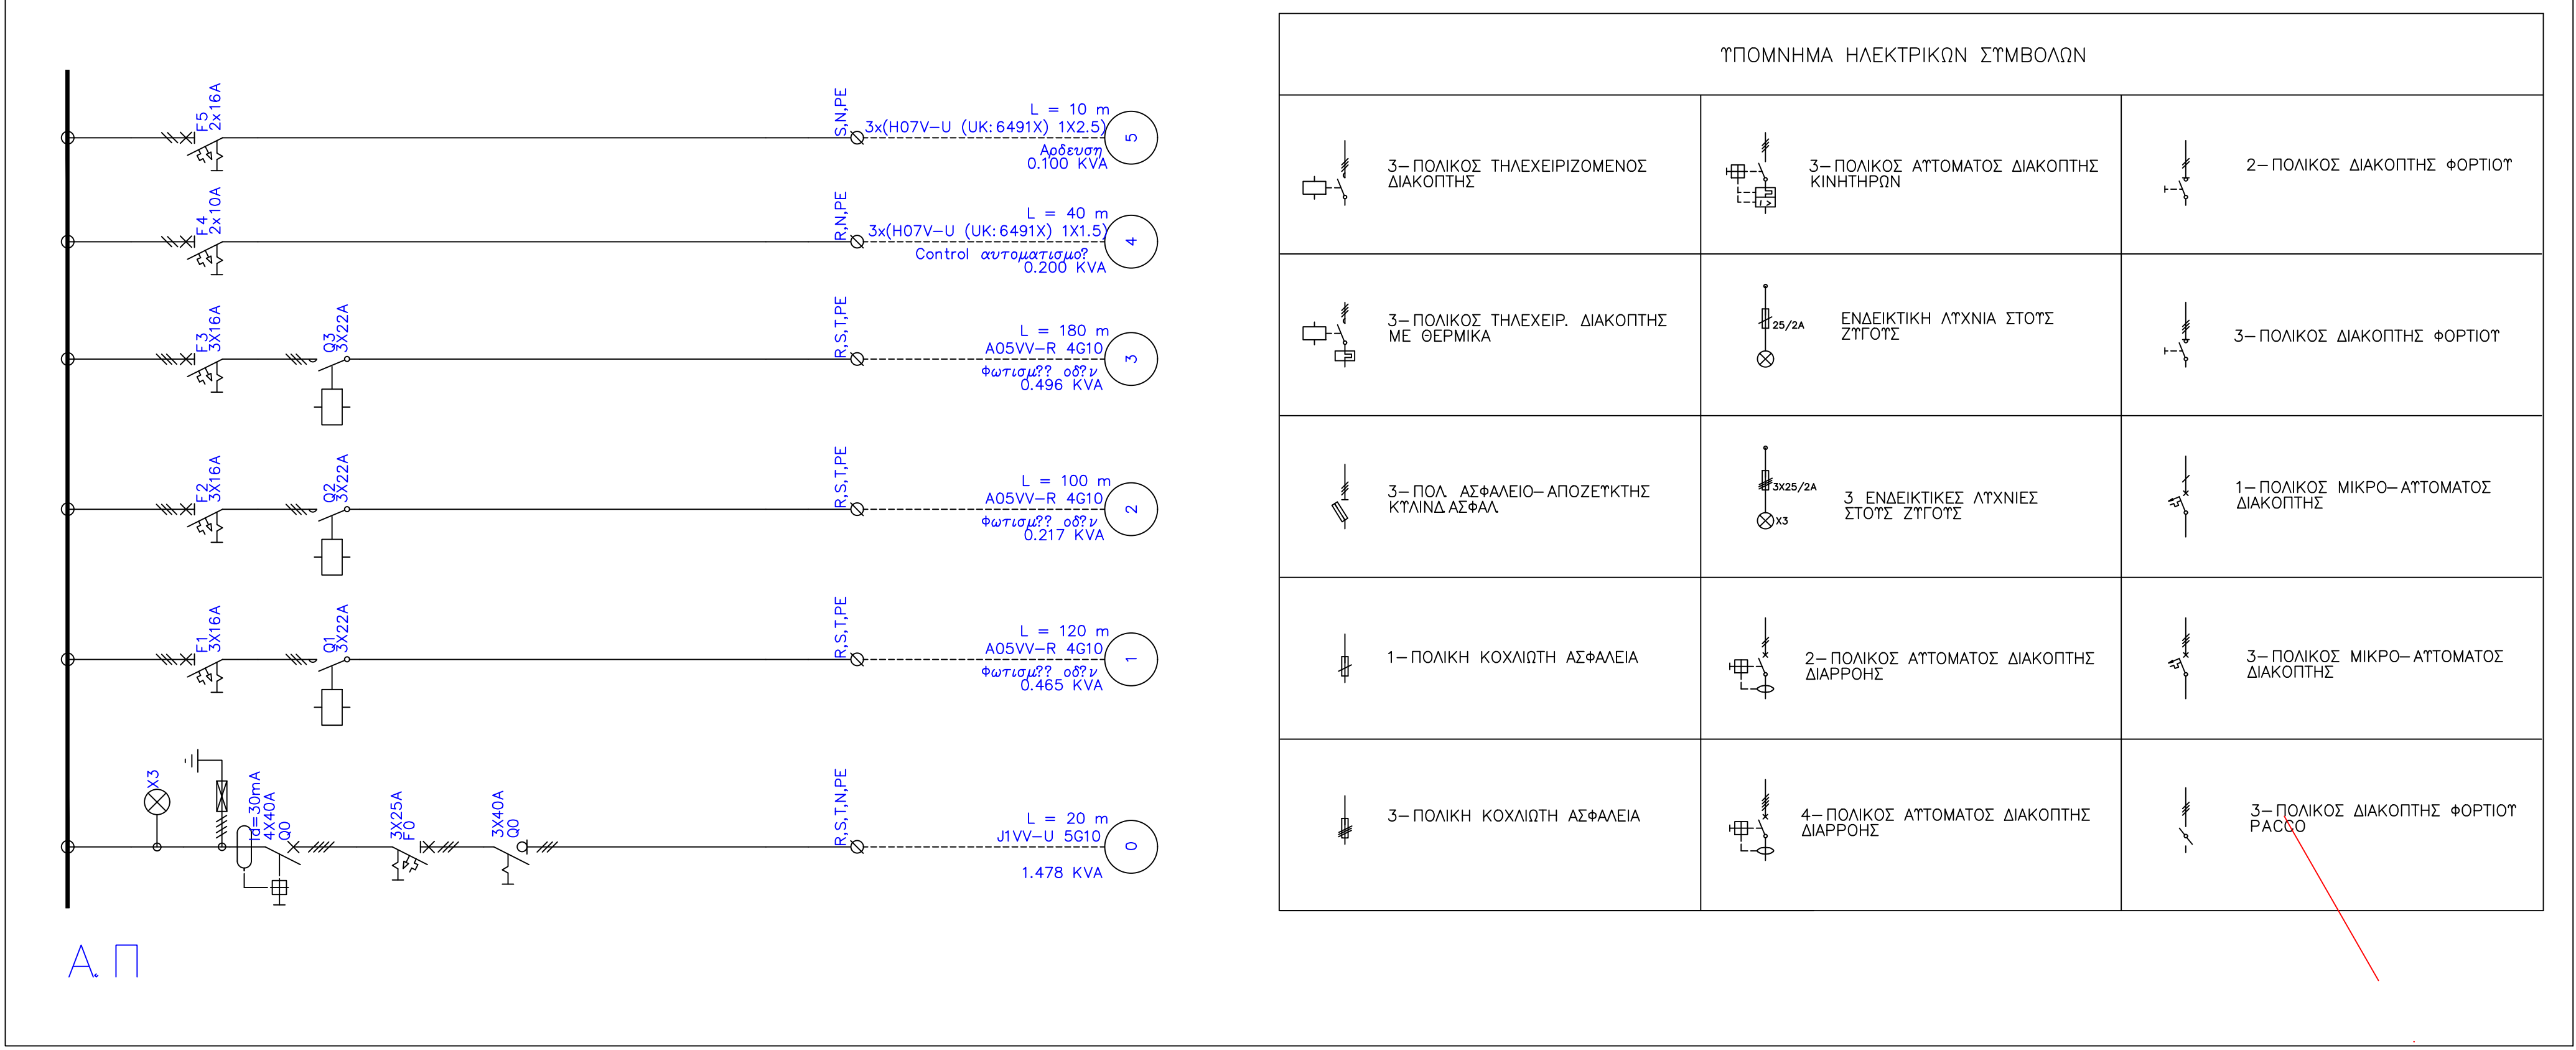

Luminaire list (Site 1)							
Index	Manufacturer	Article name	Item number	Fitting	Luminous flux	Maintenance factor	Connected load
1	R2B	LIGHTSTREAM mini II	7222284.1131.76	1x LED	4400 lm	0.80	31 W

#	Name	Parameter	Min	Max	Average	Min/average	Min/max
1	Κυκλικός κόμβος	Perpendicular Illuminance	6.78 lx	25.3 lx	16.0 lx	0.42	0.27

		ΘΕΜΑ ΣΧΕΔΙΟΥ		ΠΛΗΡΗΣ ΦΩΤΙΣΜΟΣ	
Α/Α	ΠΡΟΣΤΑΣΙΑ	X	Y	X	Y
1	9m (μτ το φερόντά του)	R2B	LIGHTSTREAM mini II	259394.05	4397433.32
2	9m (μτ το φερόντά του)	R2B	LIGHTSTREAM mini II	259397.27	4397432.76
3	9m (μτ το φερόντά του)	R2B	LIGHTSTREAM mini II	259399.04	4397433.32
4	9m (μτ το φερόντά του)	R2B	LIGHTSTREAM mini II	259397.27	4397431.9
5	9m (μτ το φερόντά του)	R2B	LIGHTSTREAM mini II	259382.09	4397429.5
6	9m (μτ το φερόντά του)	R2B	LIGHTSTREAM mini II	259396.58	4397425.99
7	9m (μτ το φερόντά του)	R2B	LIGHTSTREAM mini II	259395.03	4397465.86
8	9m (μτ το φερόντά του)	R2B	LIGHTSTREAM mini II	259348.32	4397448.19
9	9m (μτ το φερόντά του)	R2B	LIGHTSTREAM mini II	259399.36	4397417.71
10	9m (μτ το φερόντά του)	R2B	LIGHTSTREAM mini II	259361.45	4397465.86
11	9m (μτ το φερόντά του)	R2B	LIGHTSTREAM mini II	259373.34	4397397.36
12	9m (μτ το φερόντά του)	R2B	LIGHTSTREAM mini II	259394.31	4397444.43

ΕΛΛΗΝΙΚΗ ΔΗΜΟΚΡΑΤΙΑ
ΝΟΜΟΣ ΤΡΙΚΑΛΩΝ
Δ/ΝΣΗ ΤΕΧΝΙΚΩΝ ΥΠΗΡΕΣΙΩΝ ΠΕΡΙΒΑΛΛΟΝΤΟΣ & ΠΟΛΕΟΔΟΜΙΑΣ
ΤΜΗΜΑ ΤΕΧΝΙΚΩΝ ΕΡΓΩΝ & ΣΥΝΤΗΡΗΣΗΣ ΥΠΟΔΟΜΩΝ

ΕΡΓΟ:
ΔΙΑΜΟΡΦΩΣΗ ΚΥΚΛΑΙΟΥ ΚΟΜΒΟΥ ΣΤΗ ΣΥΜΒΟΛΗ ΤΩΝ ΟΔΩΝ
ΠΙΝΑΟΥ ΚΑΙ ΜΕΤΕΩΡΩΝ

ΟΡΙΣΤΙΚΗ ΗΛΕΚΤΡΟΜΗΧΑΝΟΛΟΓΙΚΗ ΜΕΛΕΤΗ

ΘΕΜΑ ΣΧΕΔΙΟΥ:
ΟΡΙΖΟΝΤΙΟΓΡΑΦΙΑ ΗΛΕΚΤΡΟΦΩΤΙΣΜΟΥ
ΚΥΚΛΑΙΟΥ ΚΟΜΒΟΥ

ΚΑΙΜΑΚΑ:
1:200

ΑΡ. ΣΧΕΔΙΟΥ:
Η/Μ_Σ01

ΧΡΟΝΟΣ ΜΕΛΕΤΗΣ: ΙΟΥΝΙΟΣ 2024

ΕΠΙΒΛΕΠΟΥΣ ΜΕΛΕΤΗΣ: Σαλκίτζης Οδυσσεύς Μπαρτζώλης

ΕΓΚΡΙΘΗΚΕ: Ράπτη Γεωργία Πολιτικός Μηχανικός (Προσφώνηση Τ.Ε. & Σ.Υ.)

ΘΕΩΡΗΘΗΚΕ: Λάιος Νικόλαος Πολιτικός Μηχανικός (Διαφώνηση Τ.Ε. & Σ.Υ.)

ΔΩΣΕΙΣ ΕΓΚΡΙΣΕΩΣ: by SALKITZOGLOU ATHINA Date: 2026.04.24 11:56:08 +03'00'

GEOR by SALKITZOGLOU ATHINA Date: 2026.04.24 11:56:08 +03'00'

ΔΩΣΕΙΣ ΕΓΚΡΙΣΕΩΣ: by ΛΥΚΟΥΣ ΝΙΚΟΛΑΟΣ Date: 2026.04.24 13:19:52 +03'00'

ΗΜΕΡΟΜΗΝΙΑ: ΗΜΕΡΟΜΗΝΙΑ: ΗΜΕΡΟΜΗΝΙΑ: ΗΜΕΡΟΜΗΝΙΑ: