



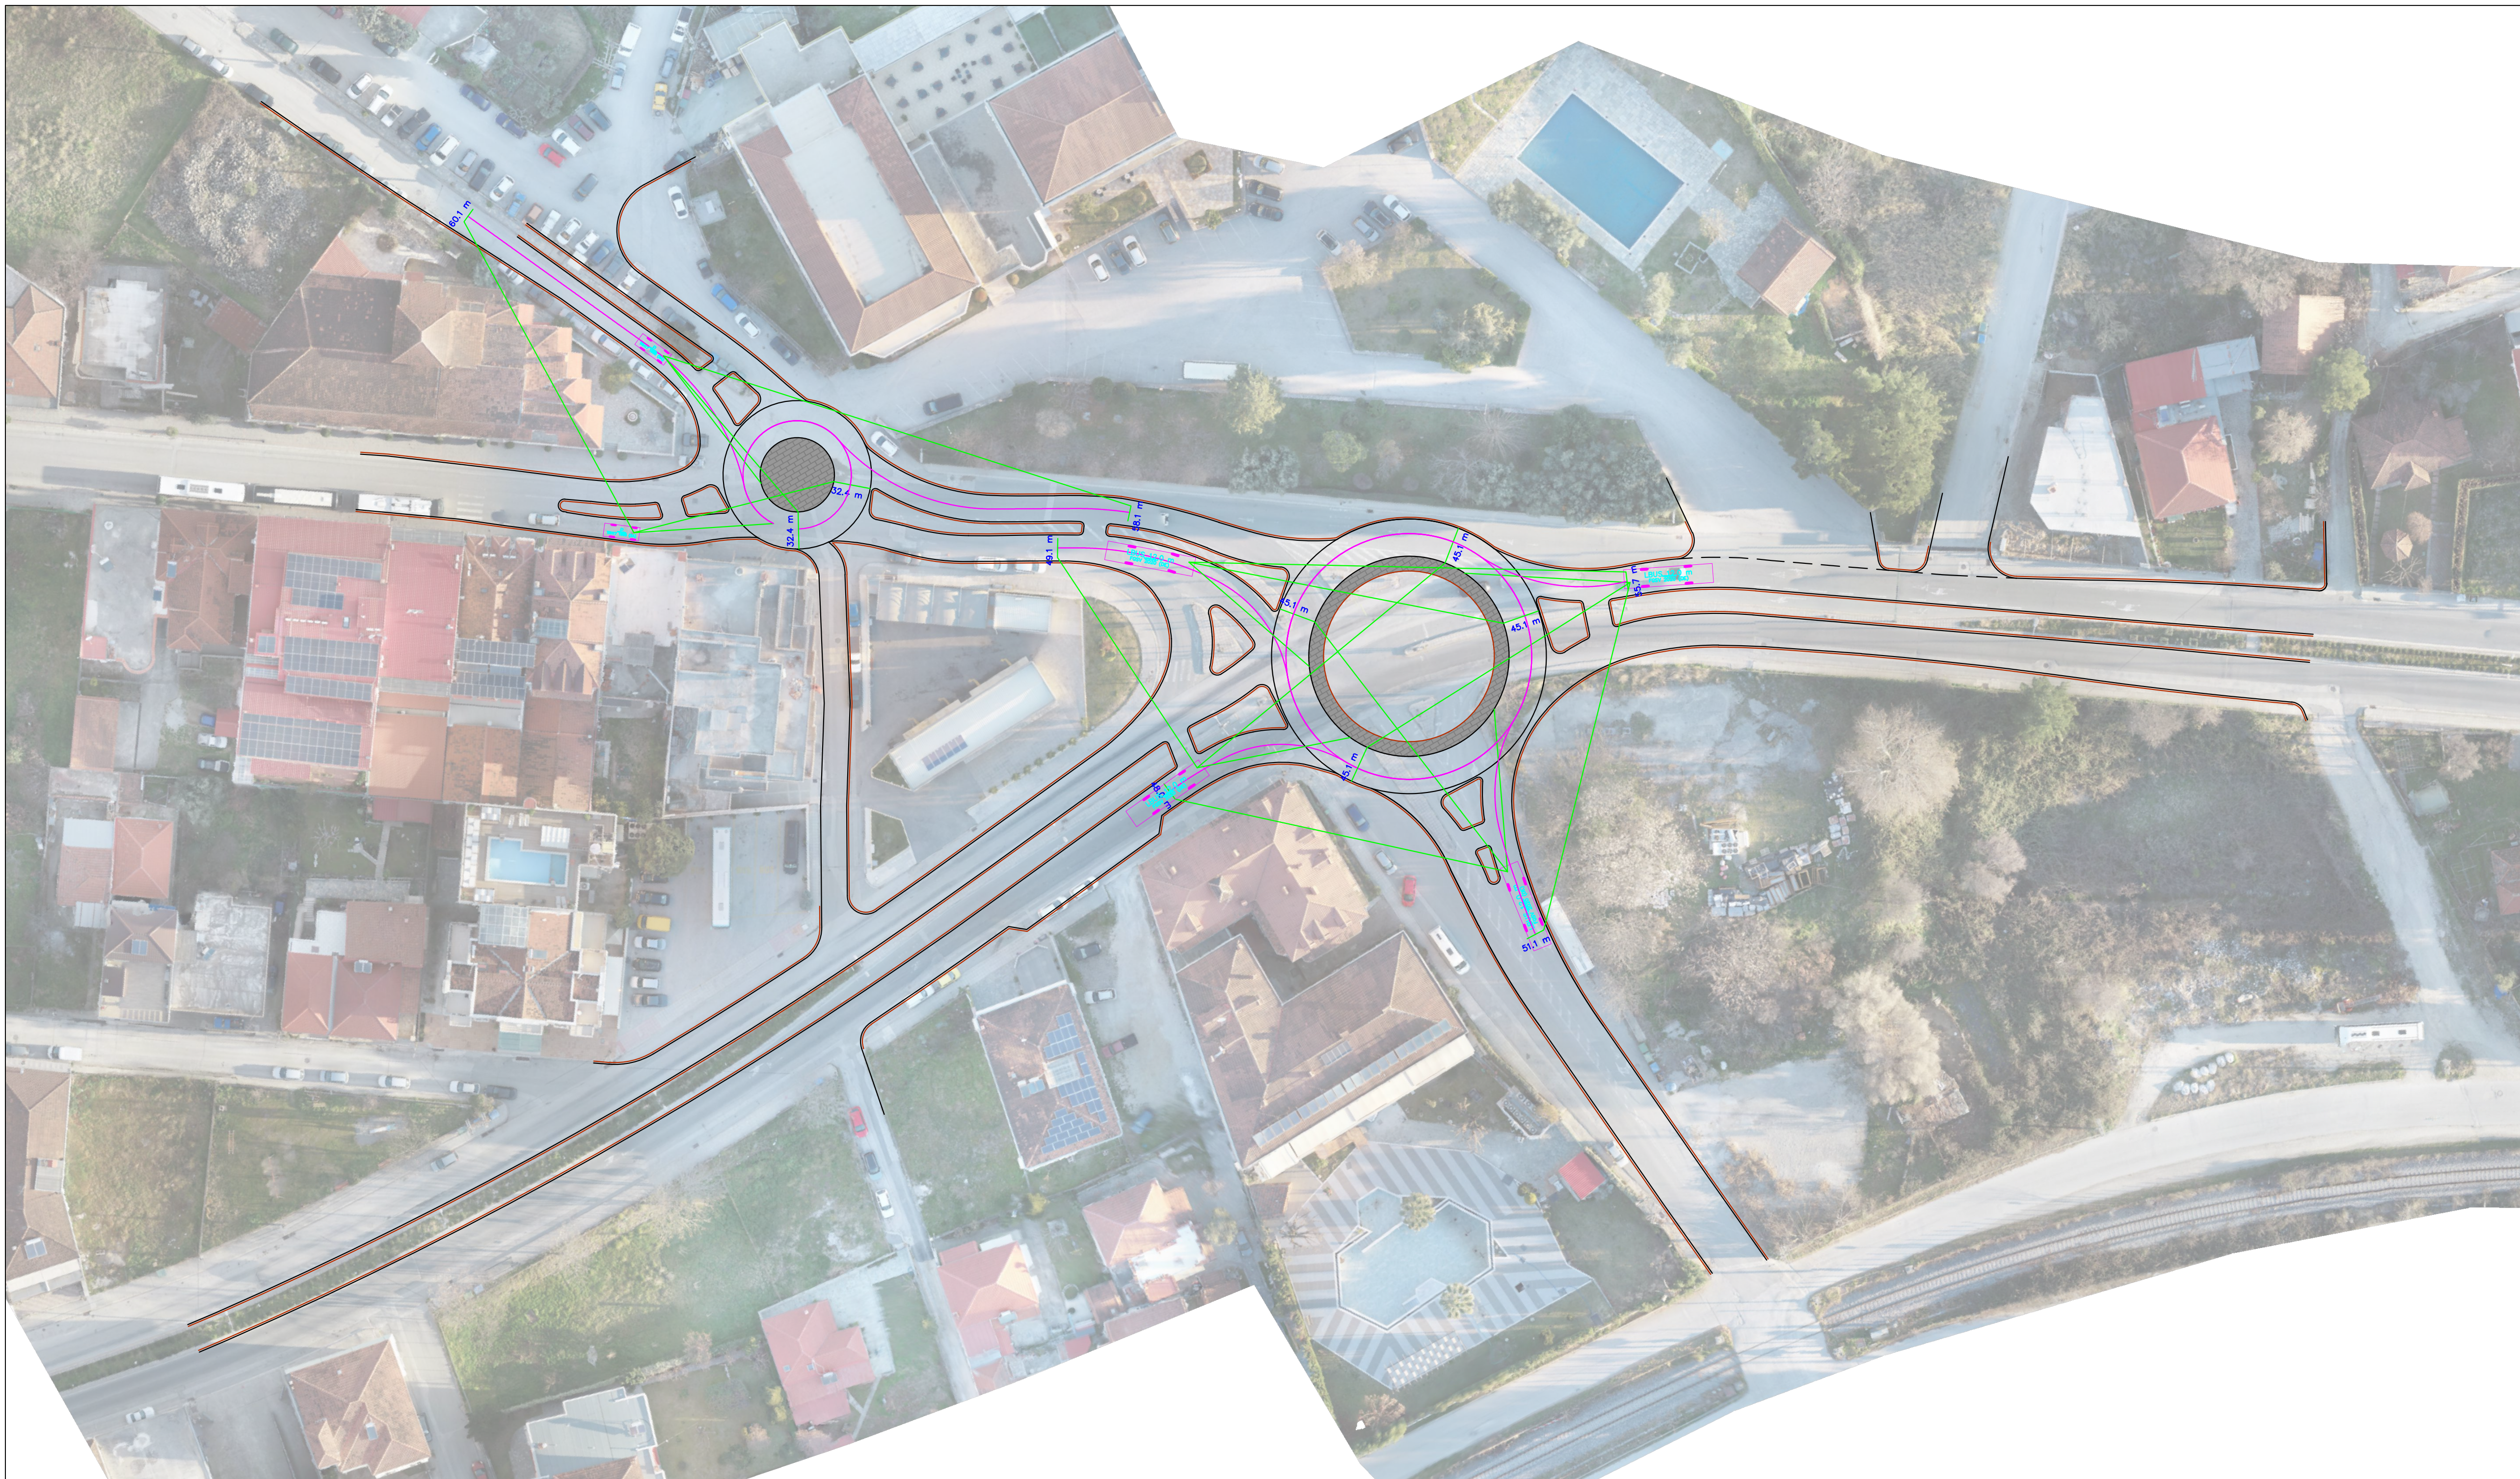


ΝΙΚΟΛΑΟΣ ΛΥΧΟΣ
06/03/2025 14:56

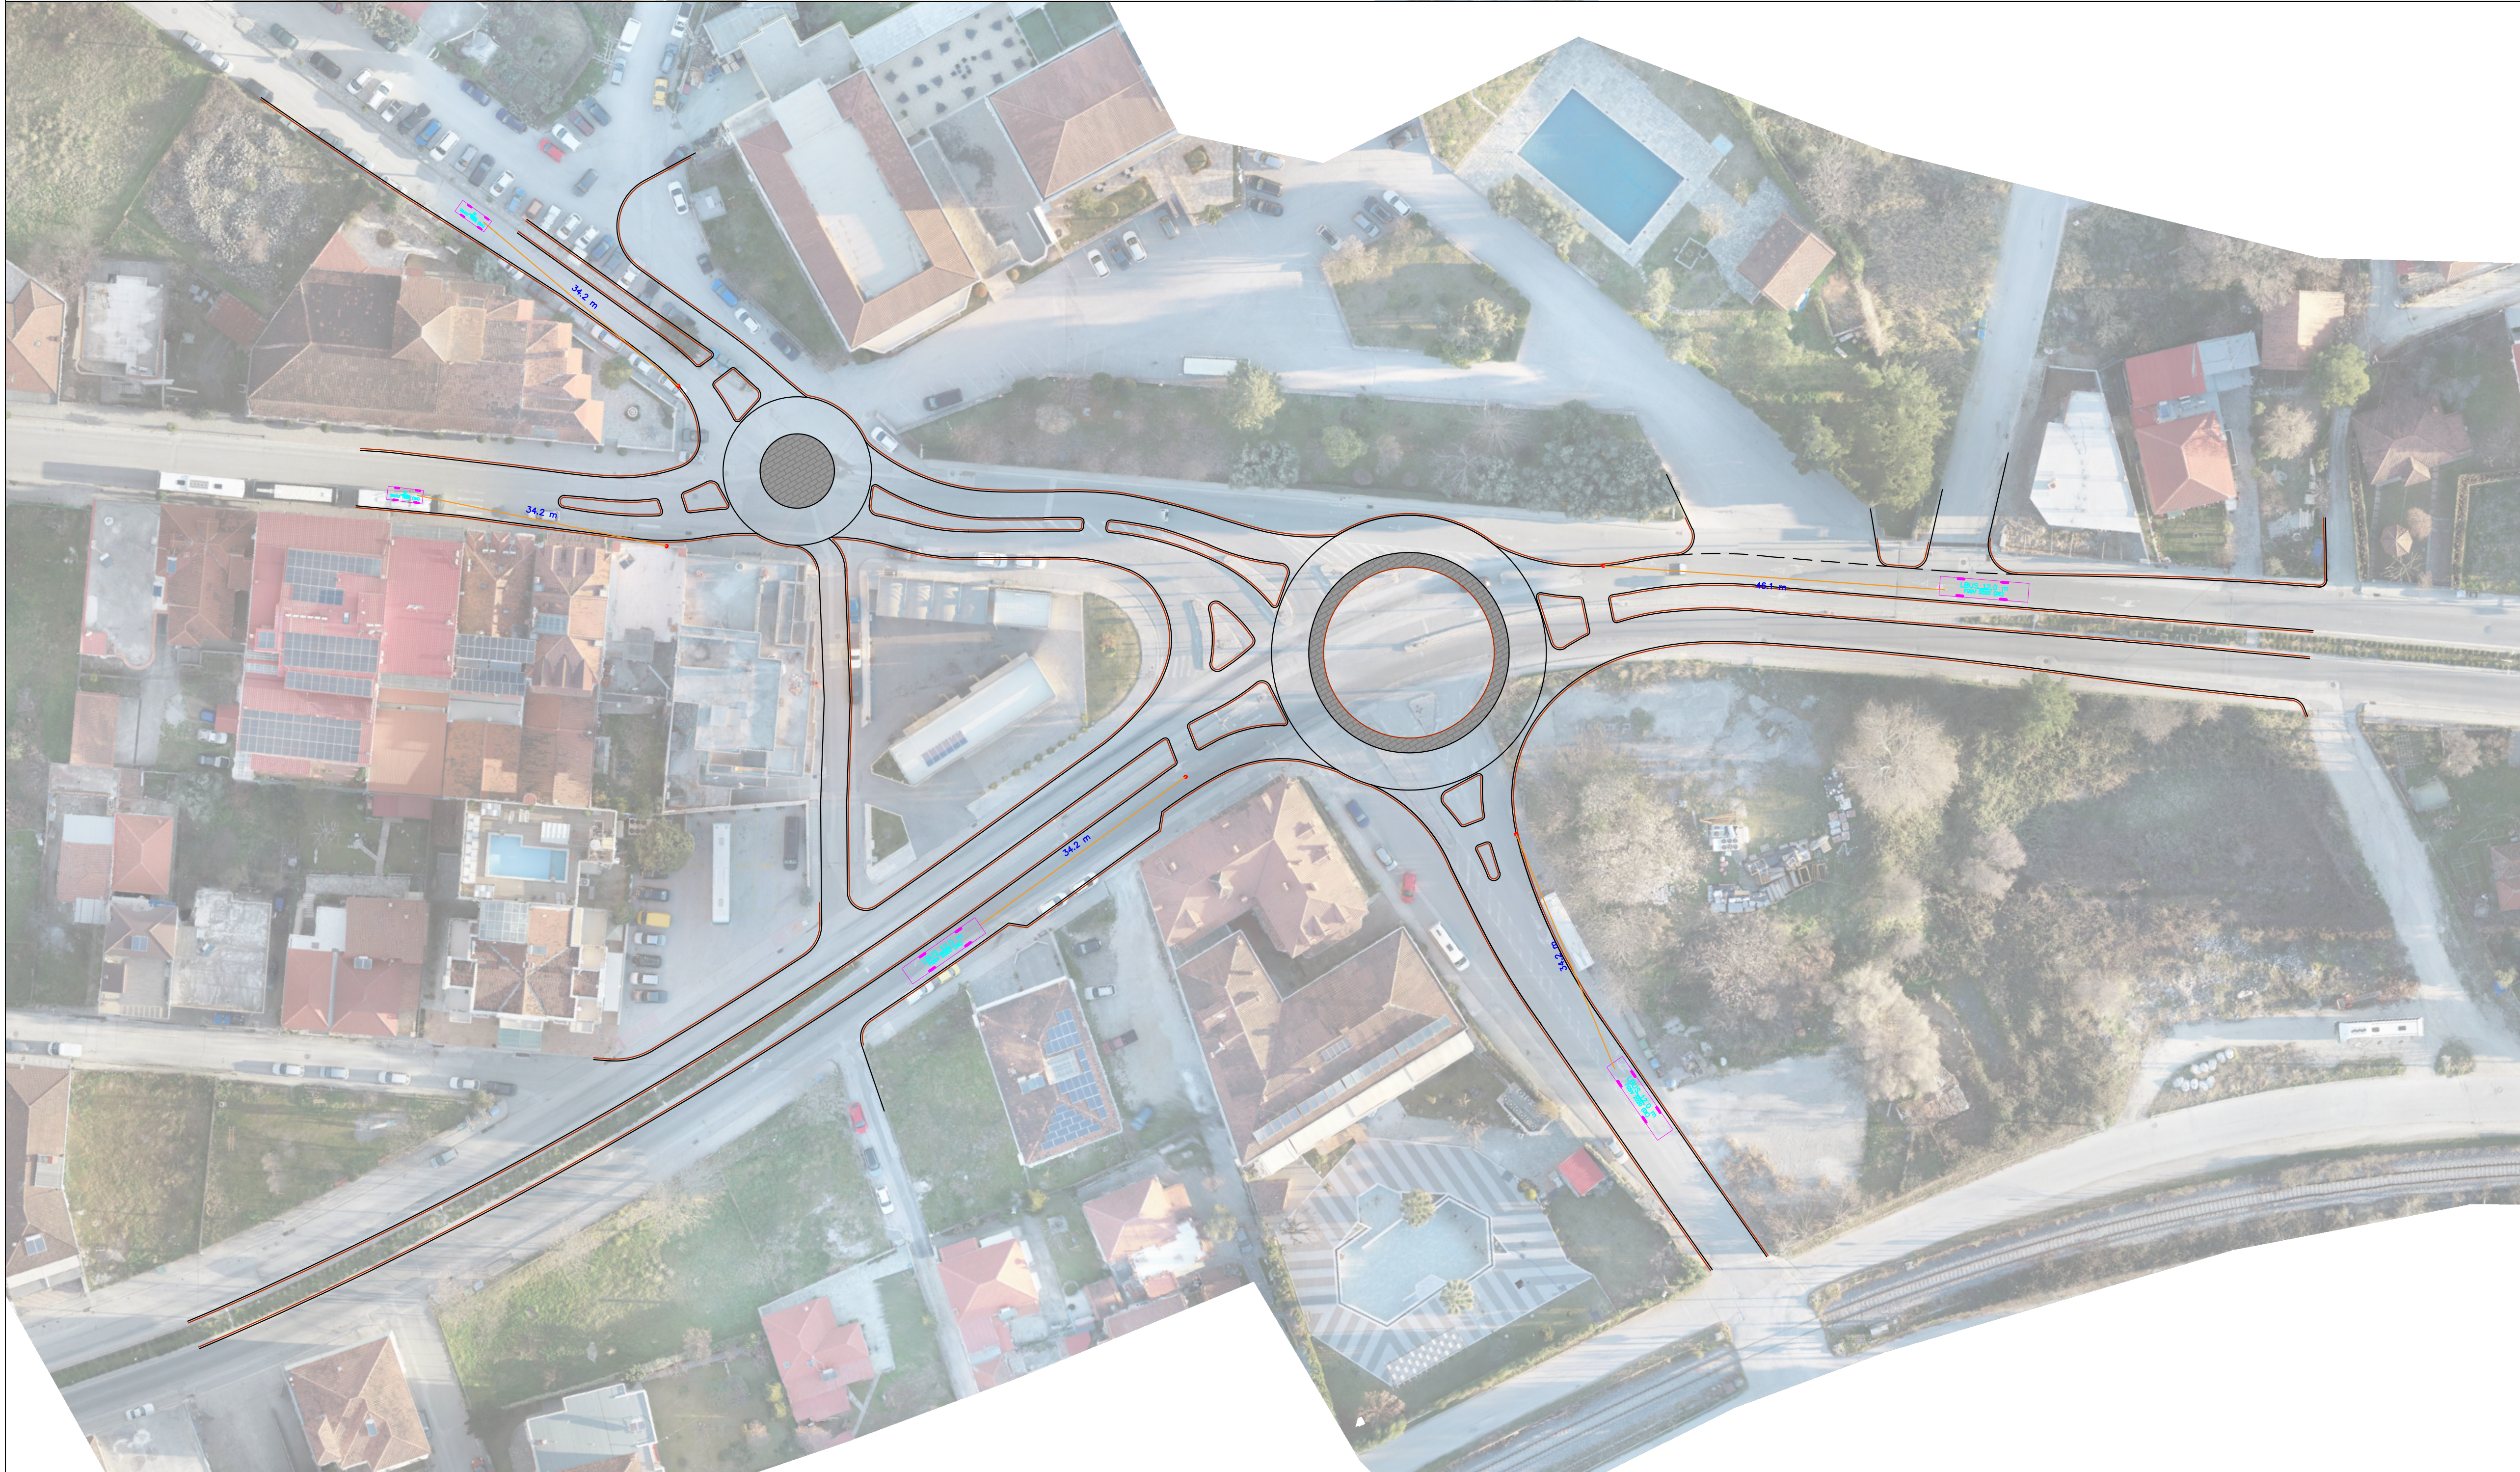

ΥΠΟΜΝΗΜΑ

- ΟΡΙΟΓΡΑΜΜΗ ΟΔΟΣΤΡΩΜΑΤΟΣ
- ΟΡΙΟΓΡΑΜΜΗ ΚΡΑΣΠΕΔΩΝ
- ΥΠΕΡΒΑΘΗ ΝΗΣΙΔΑ
- ΜΗΚΟΣ ΟΡΑΤΟΤΗΤΑΣ ΓΙΑ ΣΤΑΣΗ ΜΕΧΡΙ ΤΗΝ ΔΙΑΒΑΣΗ/ΕΙΣΟΔΟ ΚΟΜΒΟΥ (ΠΡΟΣΕΓΓΙΣΗ)
- ΜΗΚΗ ΟΡΑΤΟΤΗΤΑΣ ΚΑΤΑ ΤΗΝ ΕΙΣΟΔΟ ΣΤΟ ΔΑΚΤΥΛΙΟ ΚΥΚΛΟΦΟΡΙΑΣ (ΑΝΑΧΩΡΗΣΗ)

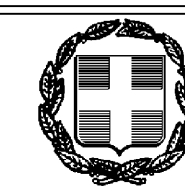

ΕΛΛΗΝΙΚΗ ΔΗΜΟΚΡΑΤΙΑ
ΝΟΜΟΣ ΤΡΙΚΑΛΩΝ
ΔΗΜΟΣ ΜΕΤΕΩΡΩΝ
Δ/ΝΣΗ ΤΕΧΝΙΚΩΝ ΥΠΗΡΕΣΙΩΝ ΠΕΡΙΒΑΛΛΟΝΤΟΣ & ΠΟΛΕΟΔΟΜΙΑΣ
ΤΜΗΜΑ ΤΕΧΝΙΚΩΝ ΕΡΓΩΝ & ΣΥΝΤΗΡΗΣΗΣ ΥΠΟΔΟΜΩΝ

ΕΡΓΟ:
ΔΙΑΜΟΡΦΩΣΗ ΚΥΚΛΙΚΟΥ ΚΟΜΒΟΥ ΣΤΗ ΣΥΜΒΟΛΗ ΤΩΝ ΟΔΩΝ
ΠΙΝΔΟΥ ΚΑΙ ΤΡΙΚΑΛΩΝ

ΟΡΙΣΤΙΚΗ ΜΕΛΕΤΗ ΟΔΟΠΟΙΑΣ-ΣΗΜΑΝΣΗΣ

ΘΕΜΑ ΣΧΕΔΙΟΥ:
ΟΡΙΖΟΝΤΙΟΓΡΑΦΙΑ ΤΡΙΓΩΝΩΝ
ΟΡΑΤΟΤΗΤΑΣ

ΚΑΙΜΑΚΑ:
1:500

ΑΡ. ΣΧΕΔΙΟΥ:
ΟΔ_Σ07

ΧΡΟΝΟΣ ΜΕΛΕΤΗΣ: ΙΟΥΝΙΟΣ 2024

ΕΠΙΒΛΕΠΩΝ ΜΕΛΕΤΗΣ	ΕΓΚΡΙΘΗΚΕ	ΘΕΩΡΗΚΕ	ΛΟΙΠΕΣ ΕΓΚΡΙΣΕΙΣ
Τσούγκας Χρήστος Πολιτικός Μηχανικός Digitally signed by CHRISTOS TSOGIAS Date: 2025.03.06 12:54:40 +02'00'	Ράπτη Γεωργία Πολιτικός Μηχανικός Προϊσταμένη Τμ. Τ.Ε. & Σ.Υ. GEOR GIA RAPTI Digitally signed by GEORGIA RAPTI Date: 2025.03.06 13:00:51 +02'00'	Λύκος Νικόλαος Πολιτικός Μηχανικός Διευθυντής Τ.Υ.Π. & Π.	
ΗΜΕΡΟΜΗΝΙΑ	ΗΜΕΡΟΜΗΝΙΑ	ΗΜΕΡΟΜΗΝΙΑ	ΗΜΕΡΟΜΗΝΙΑ