
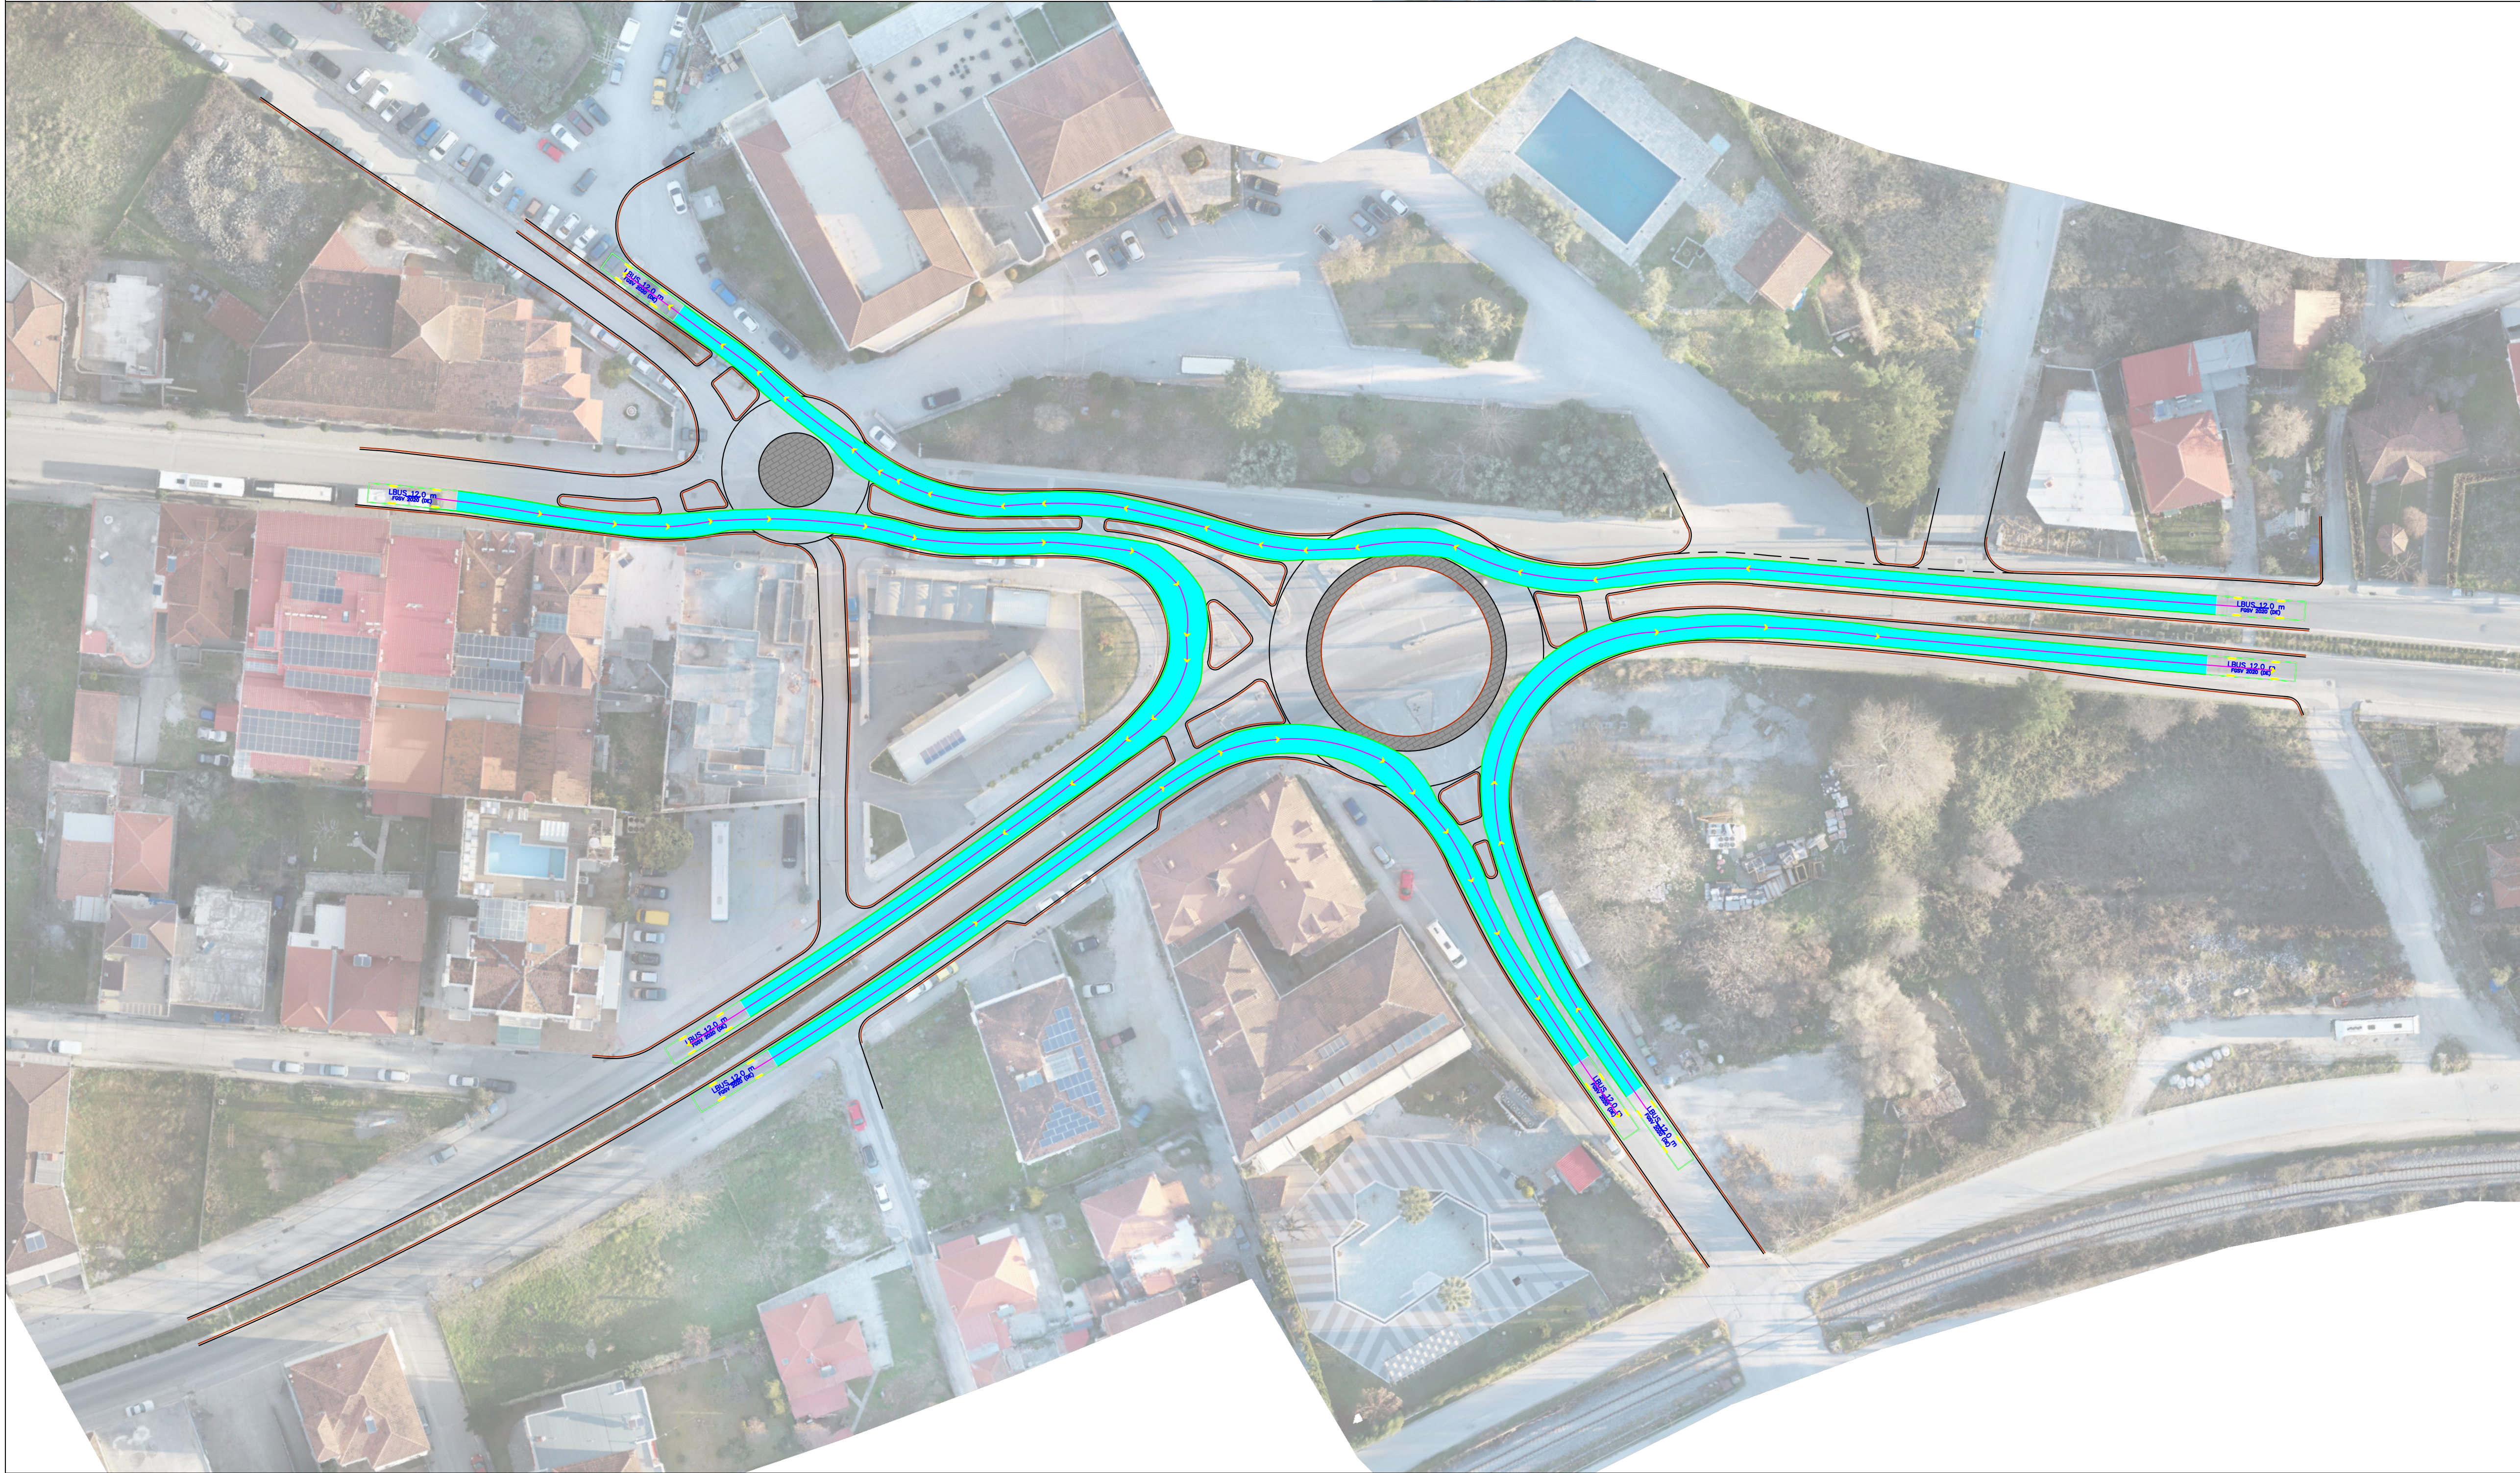


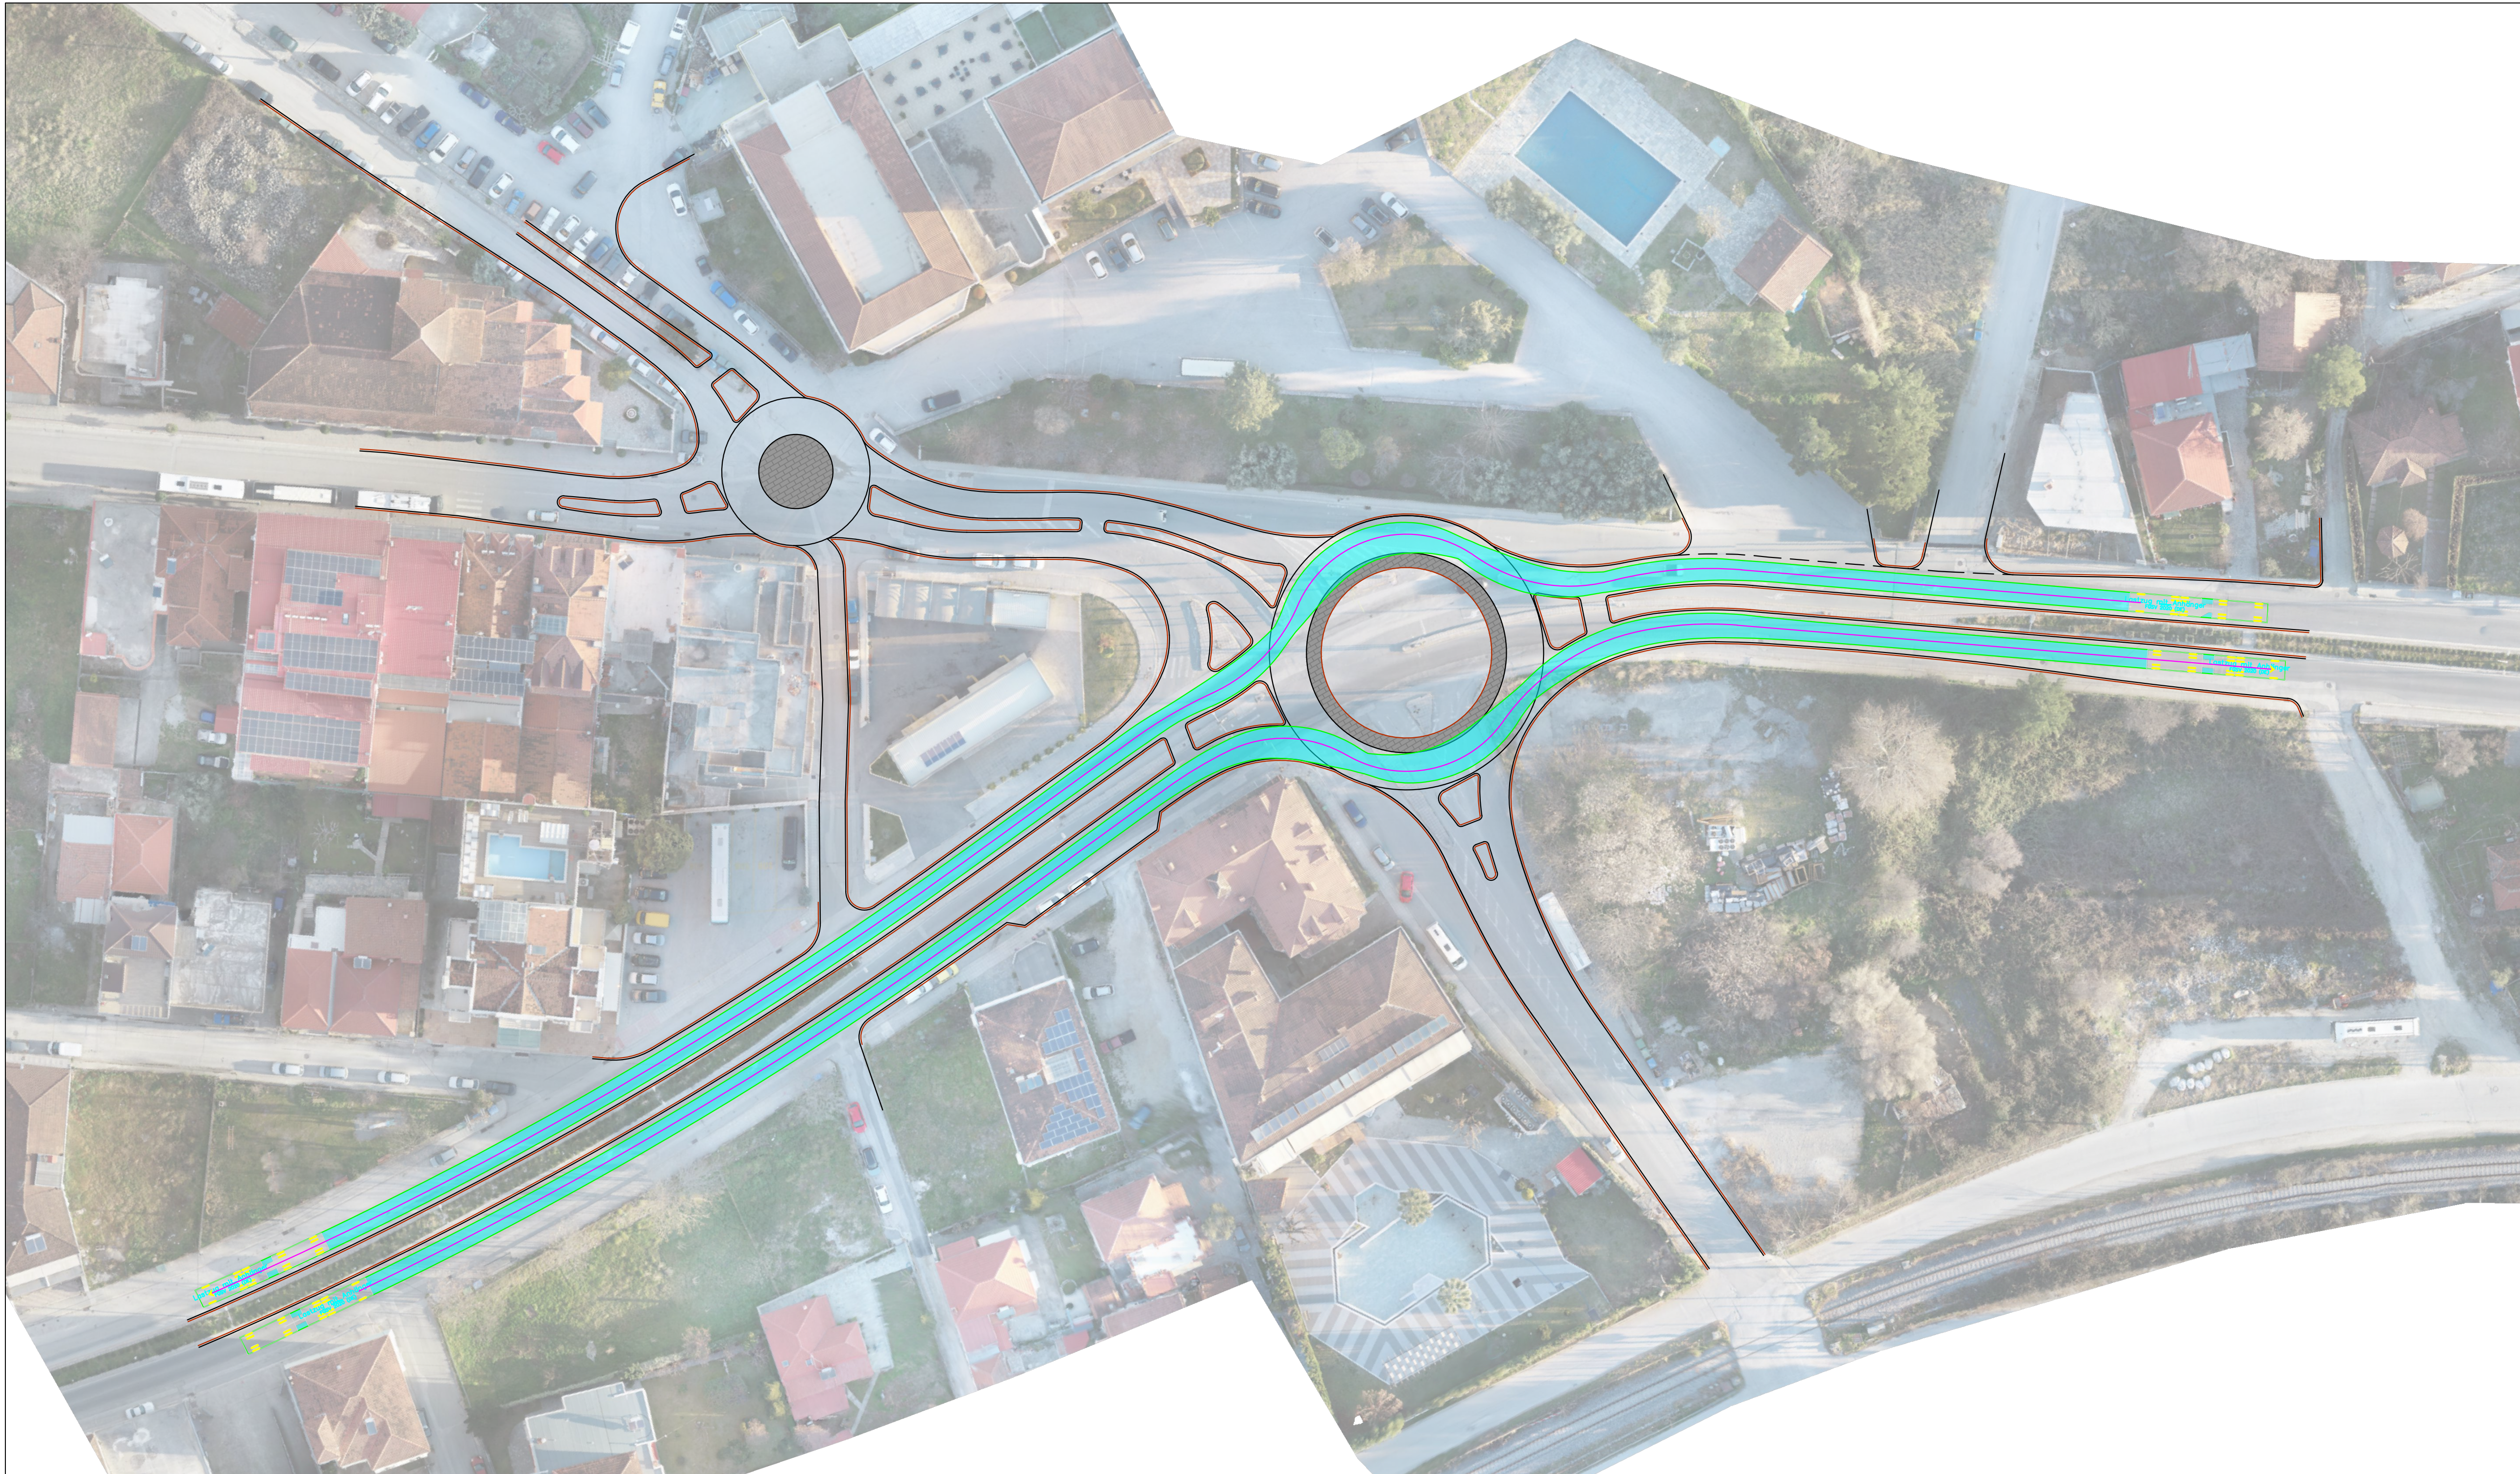

ΝΙΚΟΛΑΟΣ ΛΥΧΟΣ
06/03/2025 14:58

ΥΠΟΜΝΗΜΑ	
	ΟΡΙΟΓΡΑΜΜΗ ΟΔΟΣΤΡΩΜΑΤΟΣ
	ΟΡΙΟΓΡΑΜΜΗ ΚΡΑΣΠΕΔΩΝ
	ΥΠΕΡΒΑΤΗ ΝΗΣΙΔΑ
	ΙΧΝΟΣ ΤΡΟΧΙΑΣ
	ΟΡΙΟΓΡΑΜΜΗ ΠΕΡΙΤΥΠΩΜΑΤΟΣ
	ΠΕΡΙΤΥΠΩΜΑ ΟΠΙΣΘΟΤΡΟΧΙΑΣ
ΟΧΗΜΑ ΣΧΕΔΙΑΣΜΟΥ - ΦΟΡΤΗΓΟ ΜΗΚΟΥΣ 18,75 m	
ΠΡΟΦΙΛ	ΚΑΤΟΨΗ
ΧΑΡΑΚΤΗΡΙΣΤΙΚΟ ΟΧΗΜΑ ΕΛΕΓΧΟΥ - ΛΕΩΦΟΡΕΙΟ ΜΗΚΟΥΣ 12,0 m	
ΠΡΟΦΙΛ	ΚΑΤΟΨΗ

 ΕΛΛΗΝΙΚΗ ΔΗΜΟΚΡΑΤΙΑ ΝΟΜΟΣ ΤΡΙΚΑΛΩΝ ΔΗΜΟΣ ΜΕΤΕΩΡΩΝ Δ/ΝΣΗ ΤΕΧΝΙΚΩΝ ΥΠΗΡΕΣΙΩΝ ΠΕΡΙΒΑΛΛΟΝΤΟΣ & ΠΟΛΕΟΔΟΜΙΑΣ ΤΜΗΜΑ ΤΕΧΝΙΚΩΝ ΕΡΓΩΝ & ΣΥΝΤΗΡΗΣΗΣ ΥΠΟΔΟΜΩΝ			
ΕΡΓΟ: ΔΙΑΜΟΡΦΩΣΗ ΚΥΚΛΙΚΟΥ ΚΟΜΒΟΥ ΣΤΗ ΣΥΜΒΟΛΗ ΤΩΝ ΟΔΩΝ ΠΙΝΔΟΥ ΚΑΙ ΤΡΙΚΑΛΩΝ			
ΟΡΙΣΤΙΚΗ ΜΕΛΕΤΗ ΟΔΟΠΟΙΑΣ-ΣΗΜΑΝΣΗΣ			
ΘΕΜΑ ΣΧΕΔΙΟΥ: ΟΡΙΖΟΝΤΙΟΓΡΑΦΙΑ ΙΧΝΩΝ ΤΡΟΧΩΝ		ΚΛΙΜΑΚΑ: 1:500	ΑΡ. ΣΧΕΔΙΟΥ: ΟΔ_Σ08
ΧΡΟΝΟΣ ΜΕΛΕΤΗΣ: ΙΟΥΝΙΟΣ 2024			
ΕΠΙΒΛΕΠΩΝ ΜΕΛΕΤΗΣ Τσάγιας Χρίστος Πολιτικός Μηχανικός Digitally signed by CHRISTOS TSOGI AS Date: 2025.03.06 12:55:33 +02'00'	ΕΓΚΡΙΘΗΚΕ Ράπη Γεωργία Πολιτικός Μηχανικός Προϊσταμένη Τμ. Τ.Ε. & Σ.Υ. GEORGIA GIA RAPTI Digitally signed by GEORGIA RAPTI Date: 2025.03.06 13:02:58 +02'00'	ΘΕΩΡΩΘΗΚΕ Λύκος Νικόλαος Πολιτικός Μηχανικός Διευθυντής Τ.Υ.Π. & Π. Digitally signed by NICKOLAOS LYKOS Date: 2025.03.06 13:02:58 +02'00'	ΛΟΙΠΕΣ ΕΓΚΡΙΣΕΙΣ
ΗΜΕΡΟΜΗΝΙΑ	ΗΜΕΡΟΜΗΝΙΑ	ΗΜΕΡΟΜΗΝΙΑ	ΗΜΕΡΟΜΗΝΙΑ